




Profiel A-A
Schaal: 1:50

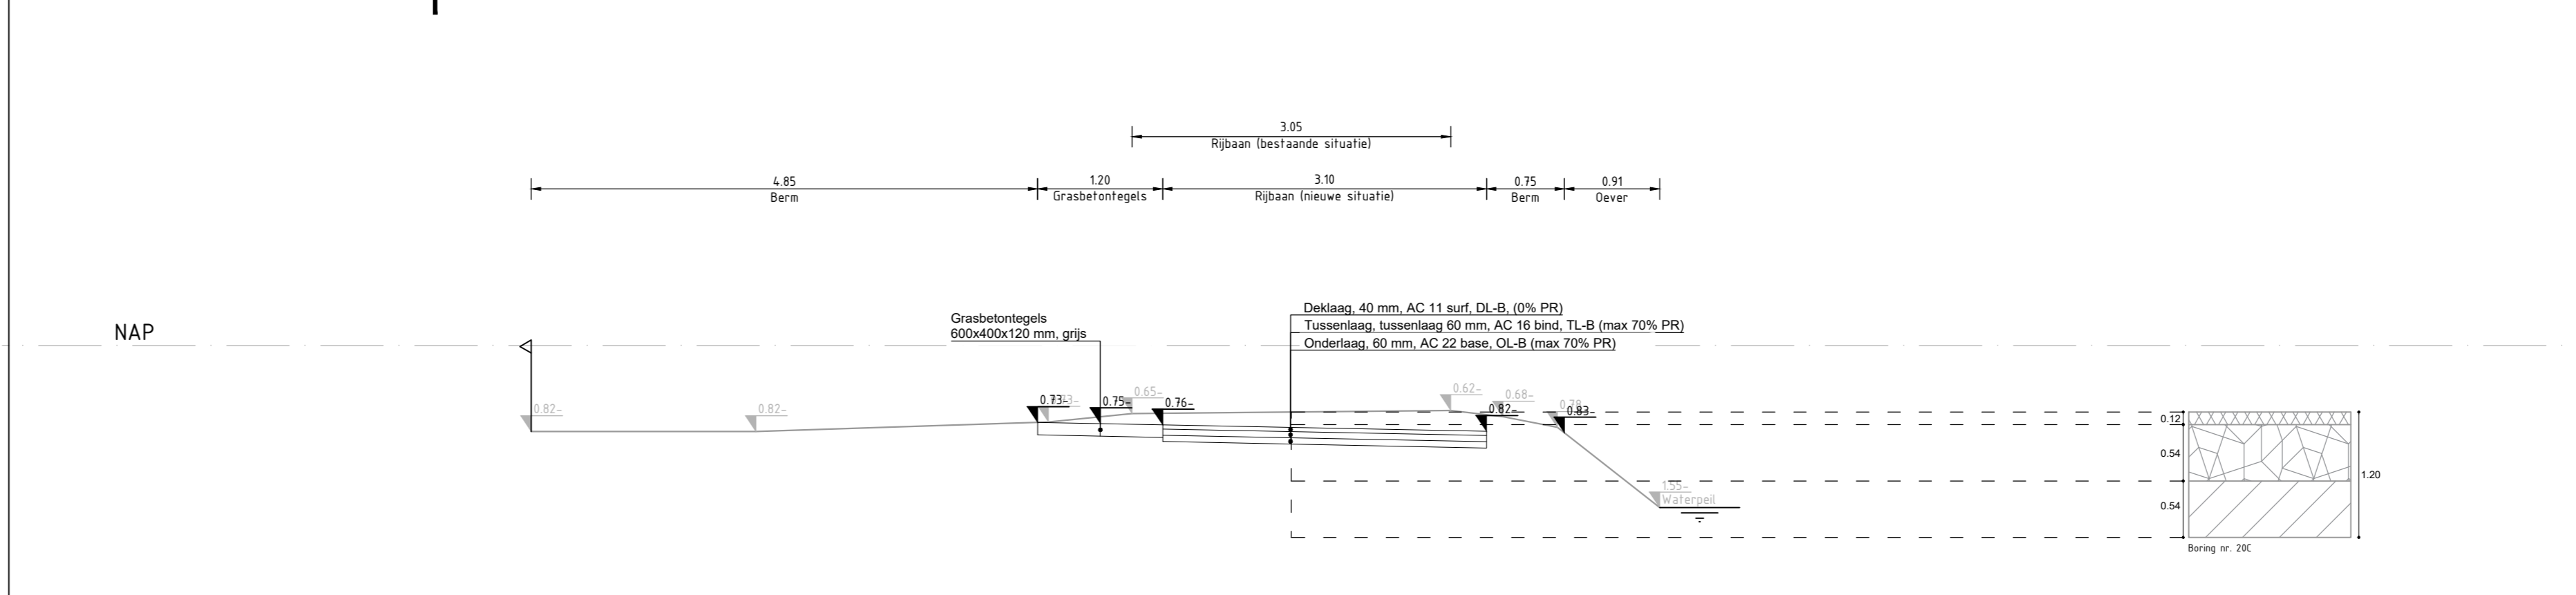


Profiel G-G
Schaal: 1:50

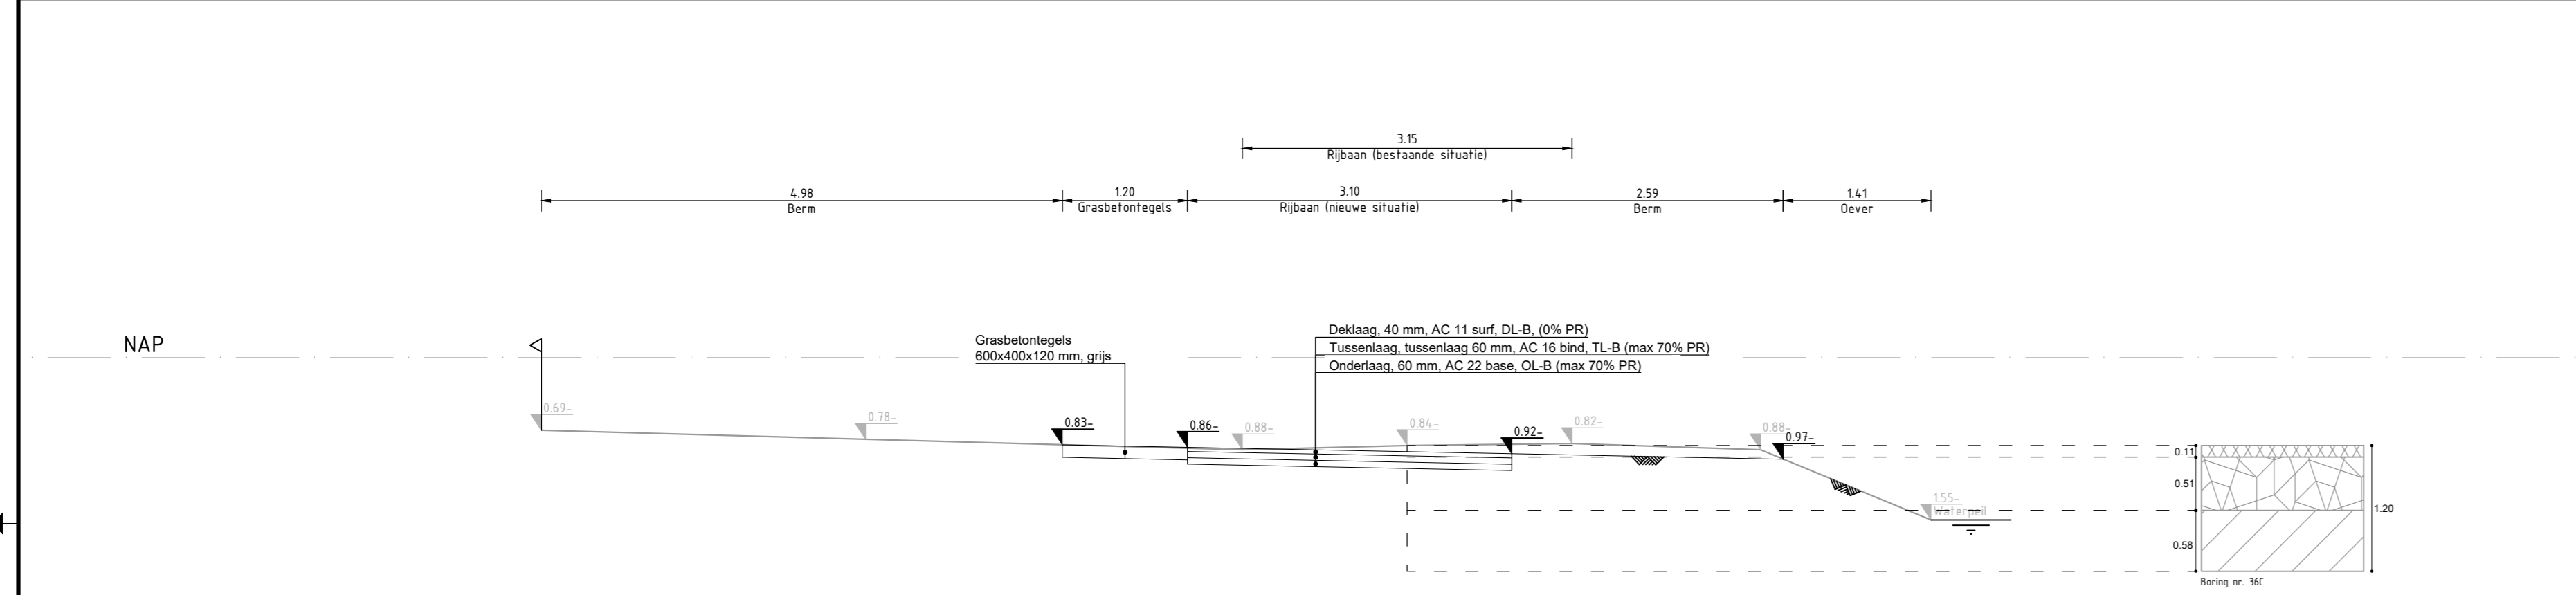


Profiel B-B
Schaal: 1:50

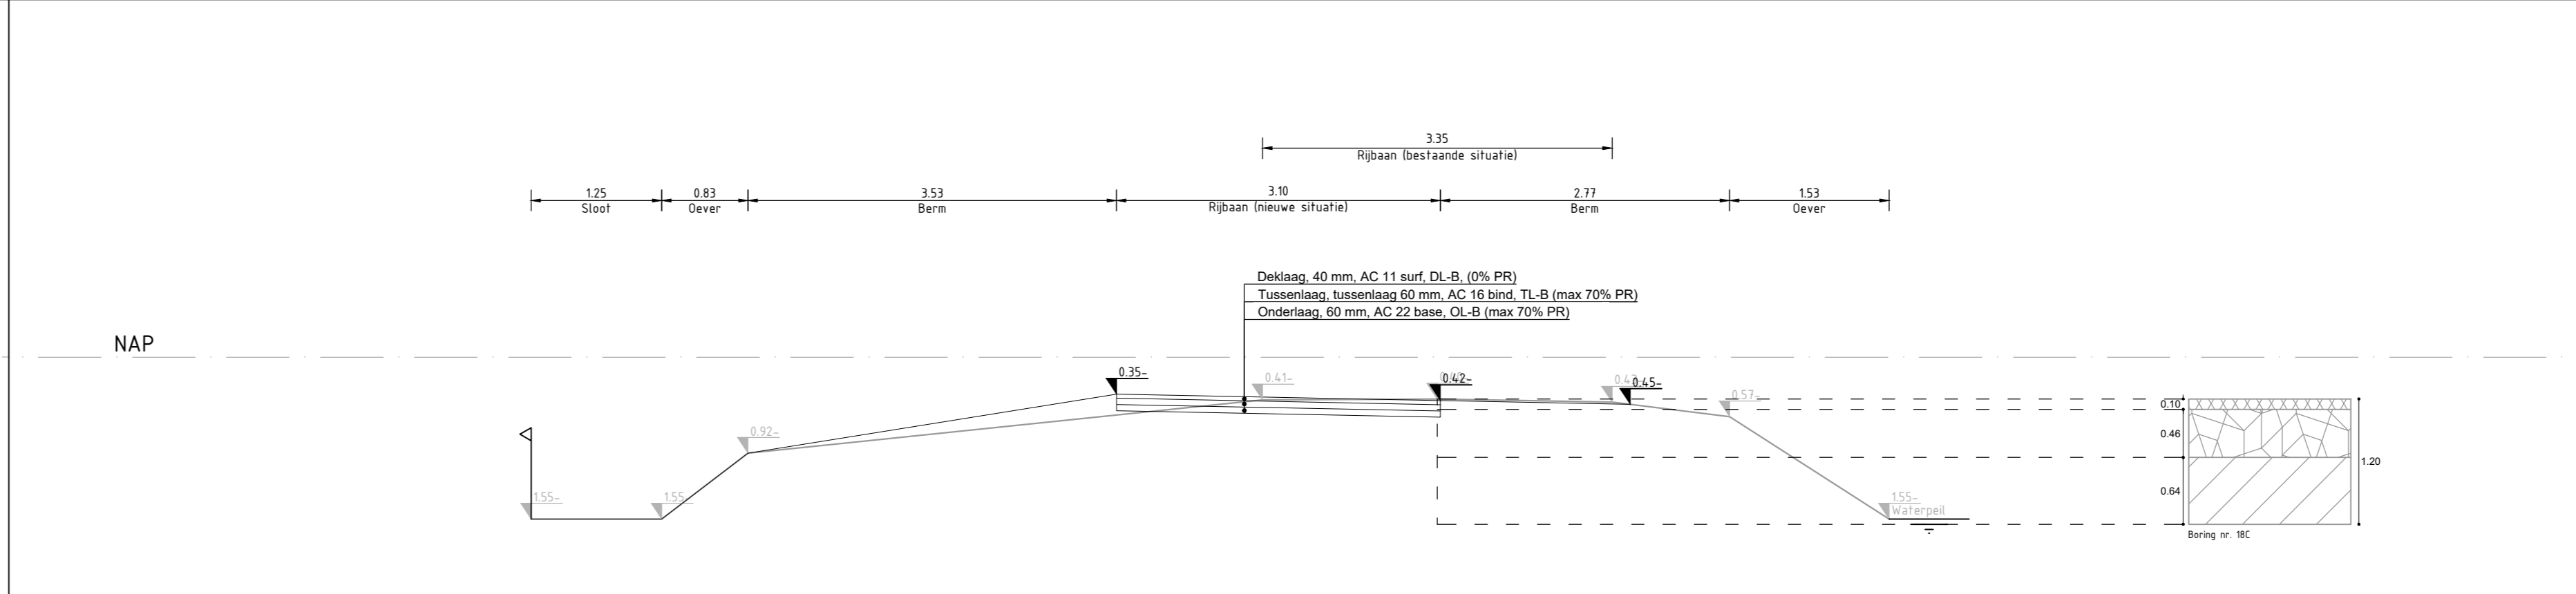


Profiel H-H
Schaal: 1:50

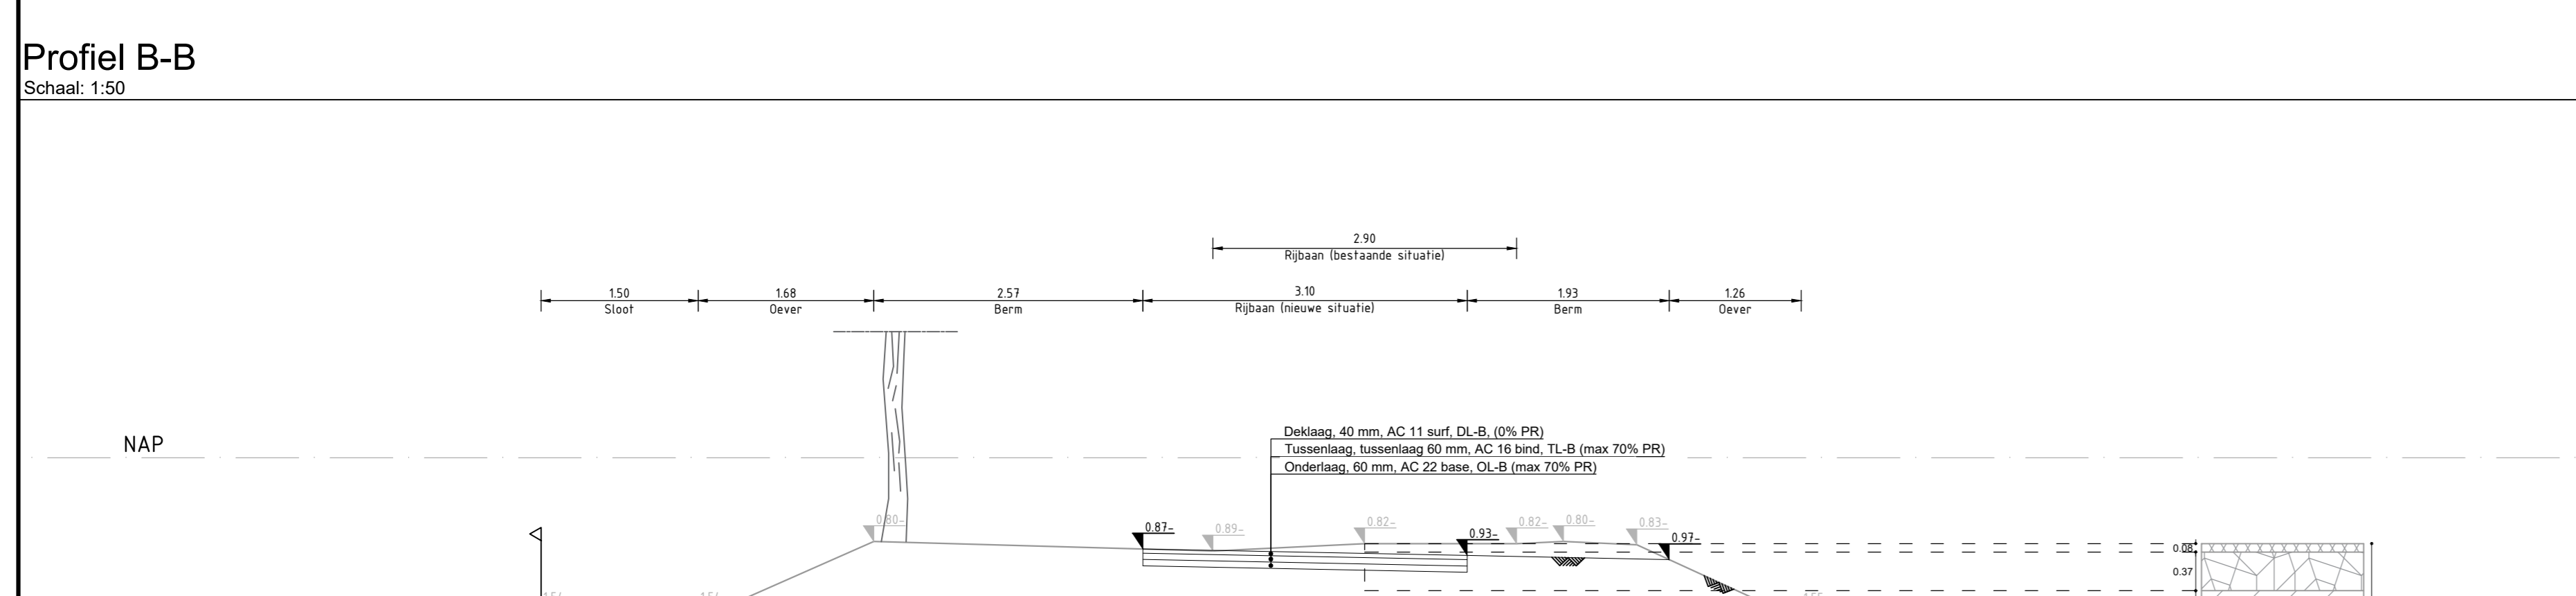


Profiel C-C
Schaal: 1:50

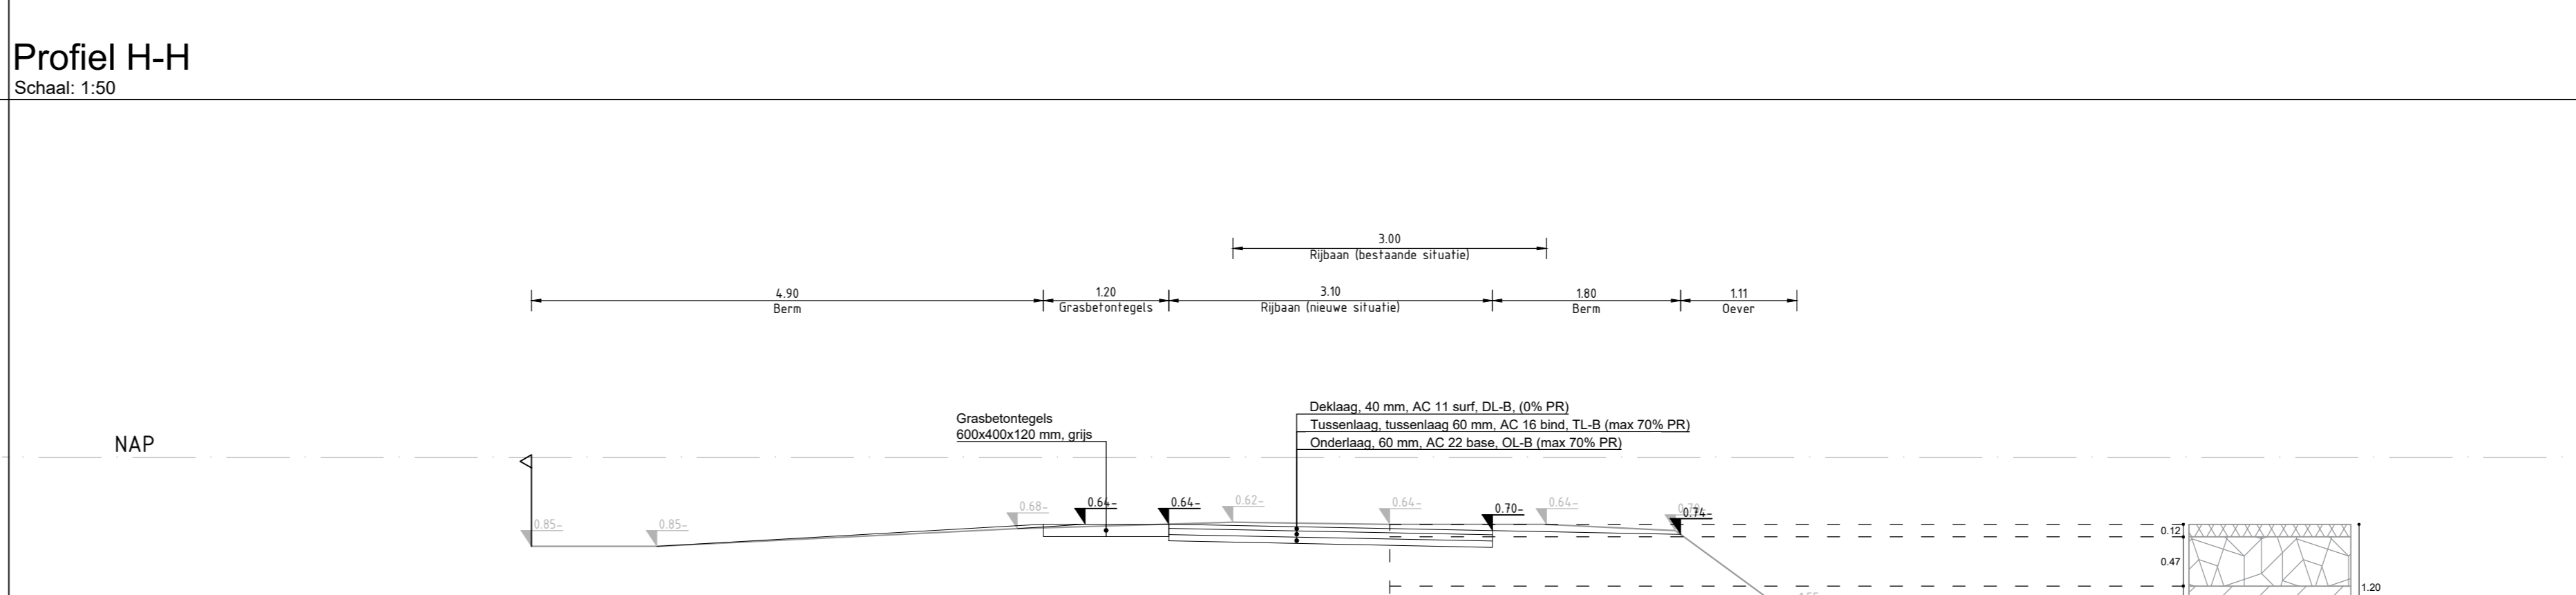


Profiel I-I
Schaal: 1:50

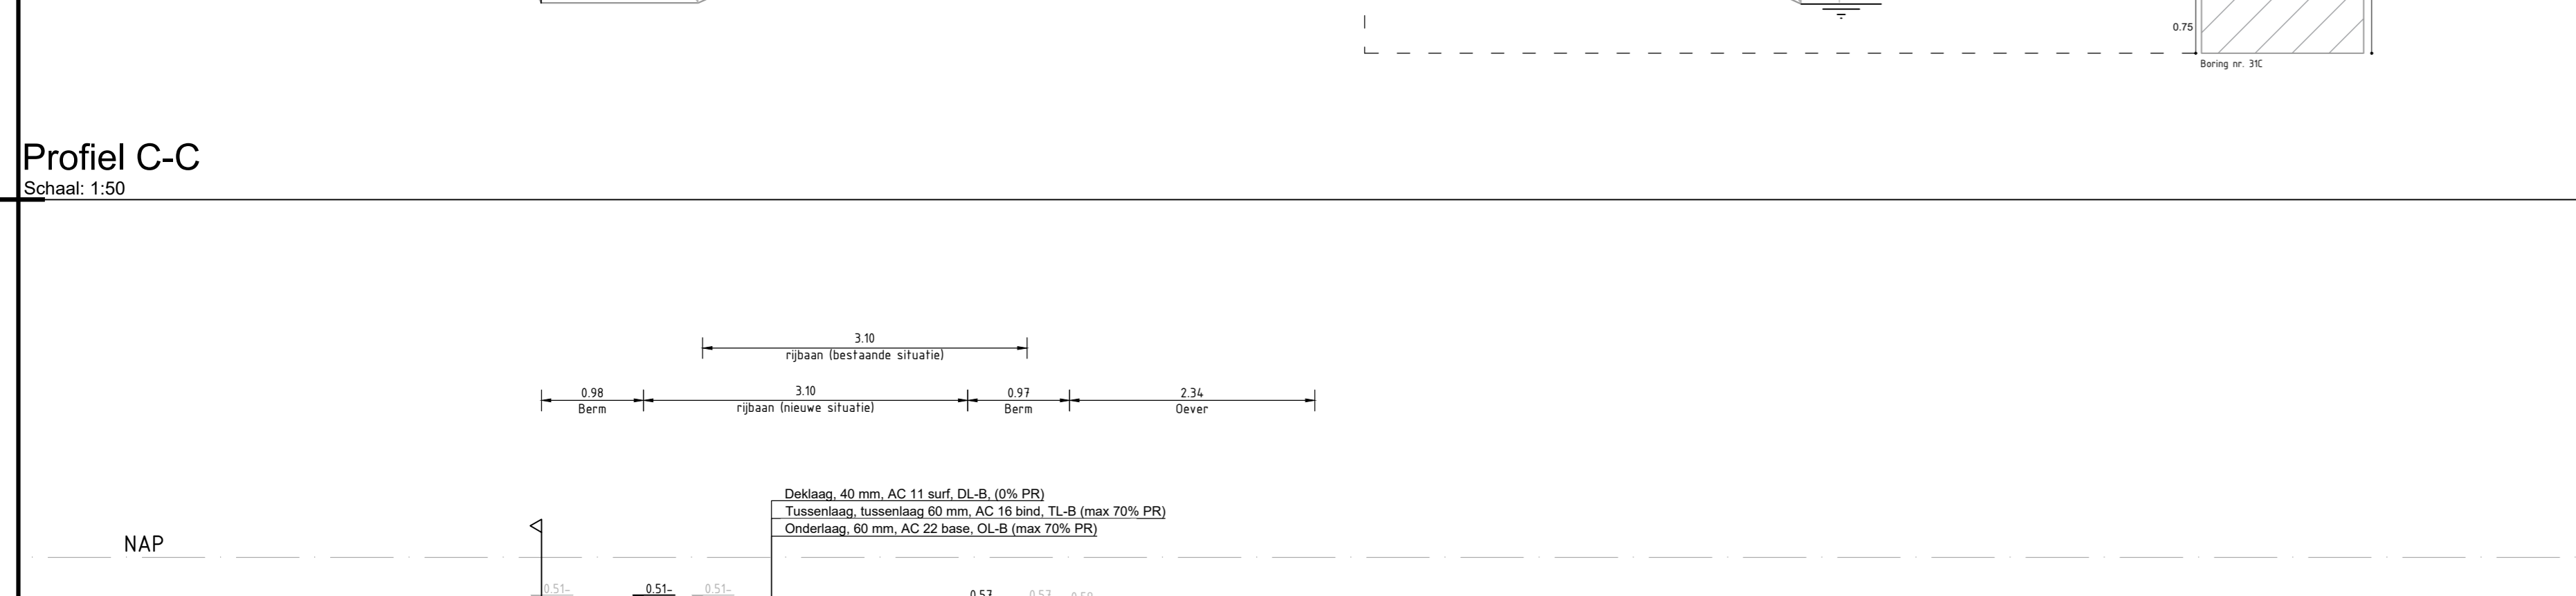


Profiel D-D
Schaal: 1:50

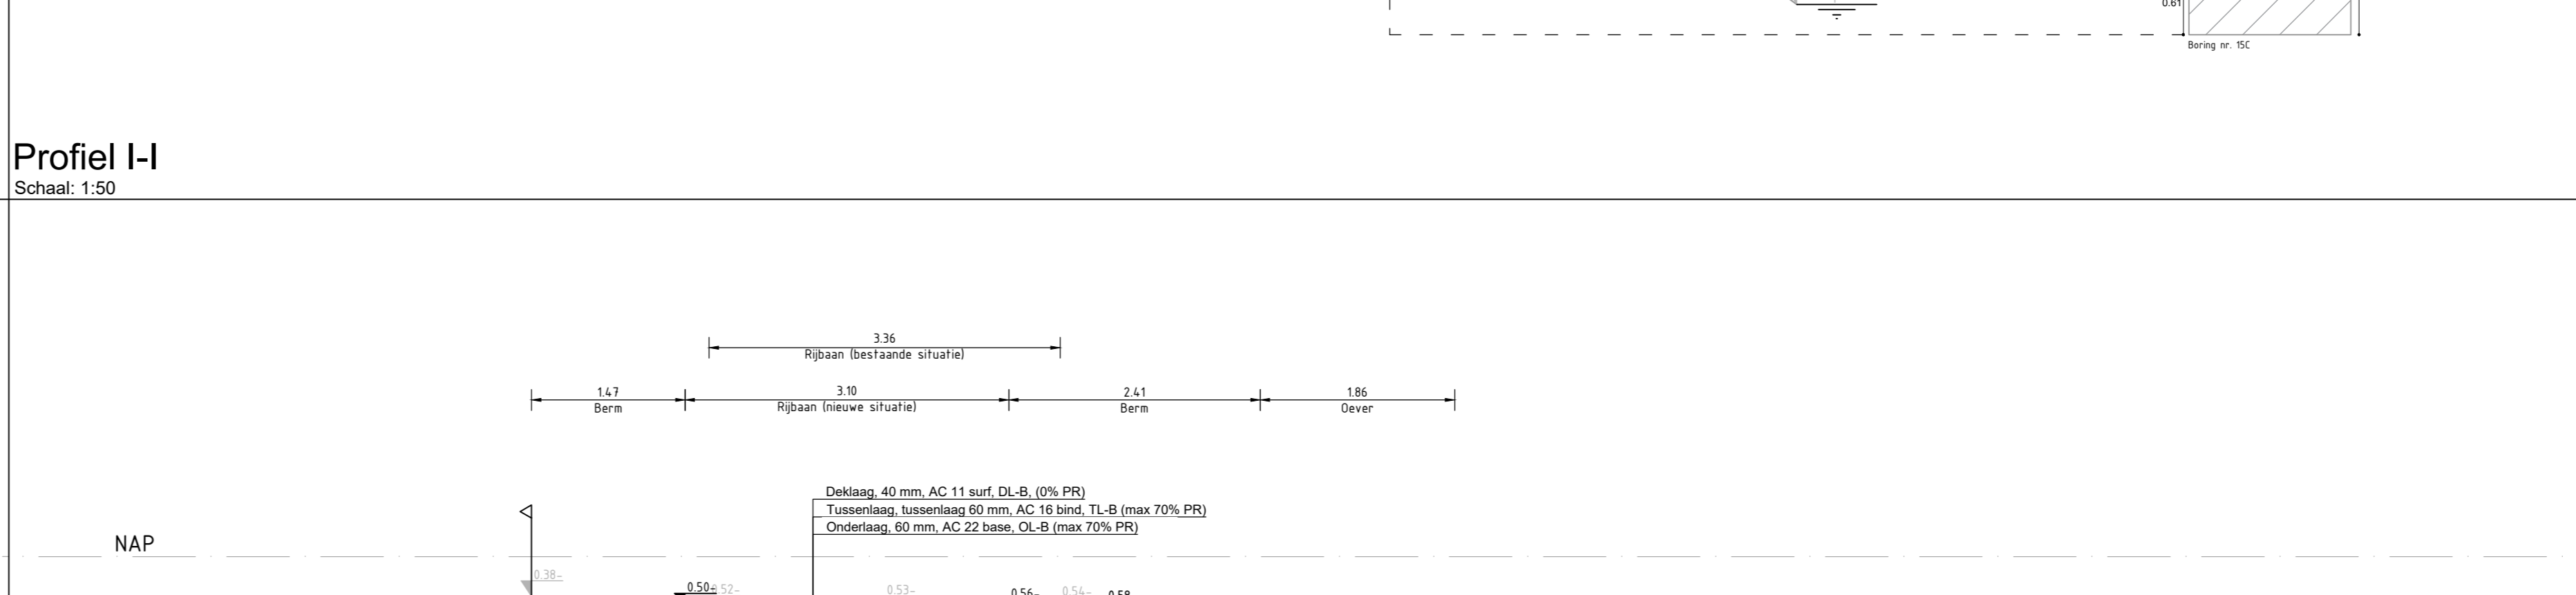


Profiel J-J
Schaal: 1:50

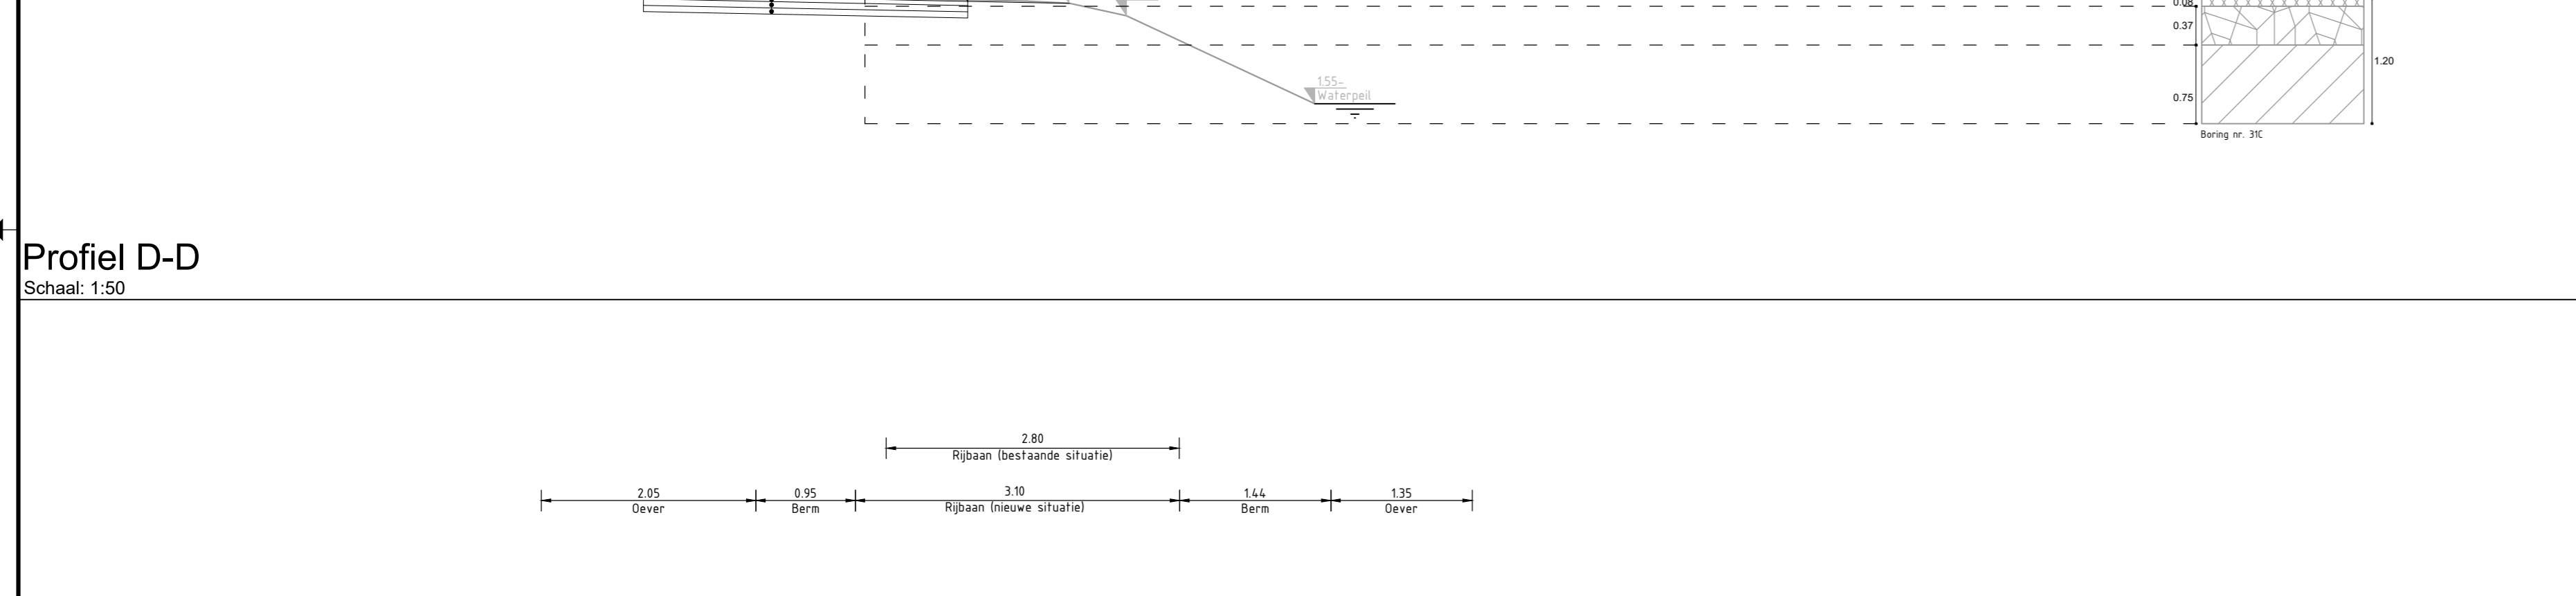


Profiel E-E
Schaal: 1:50

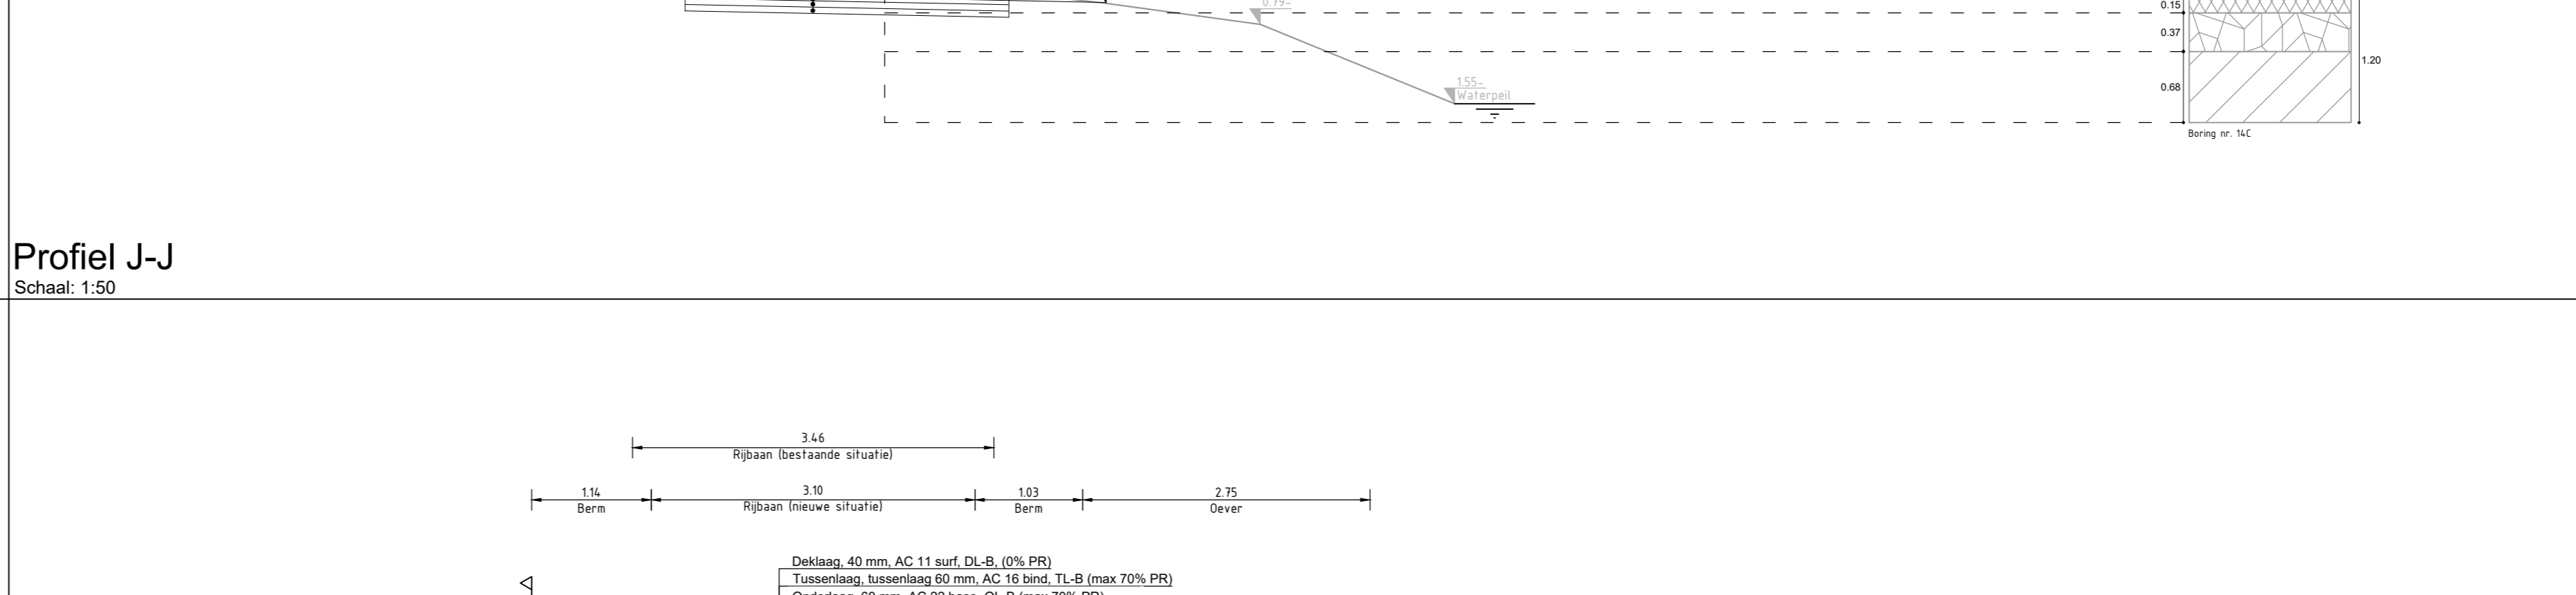

Profiel K-K
Schaal: 1:50

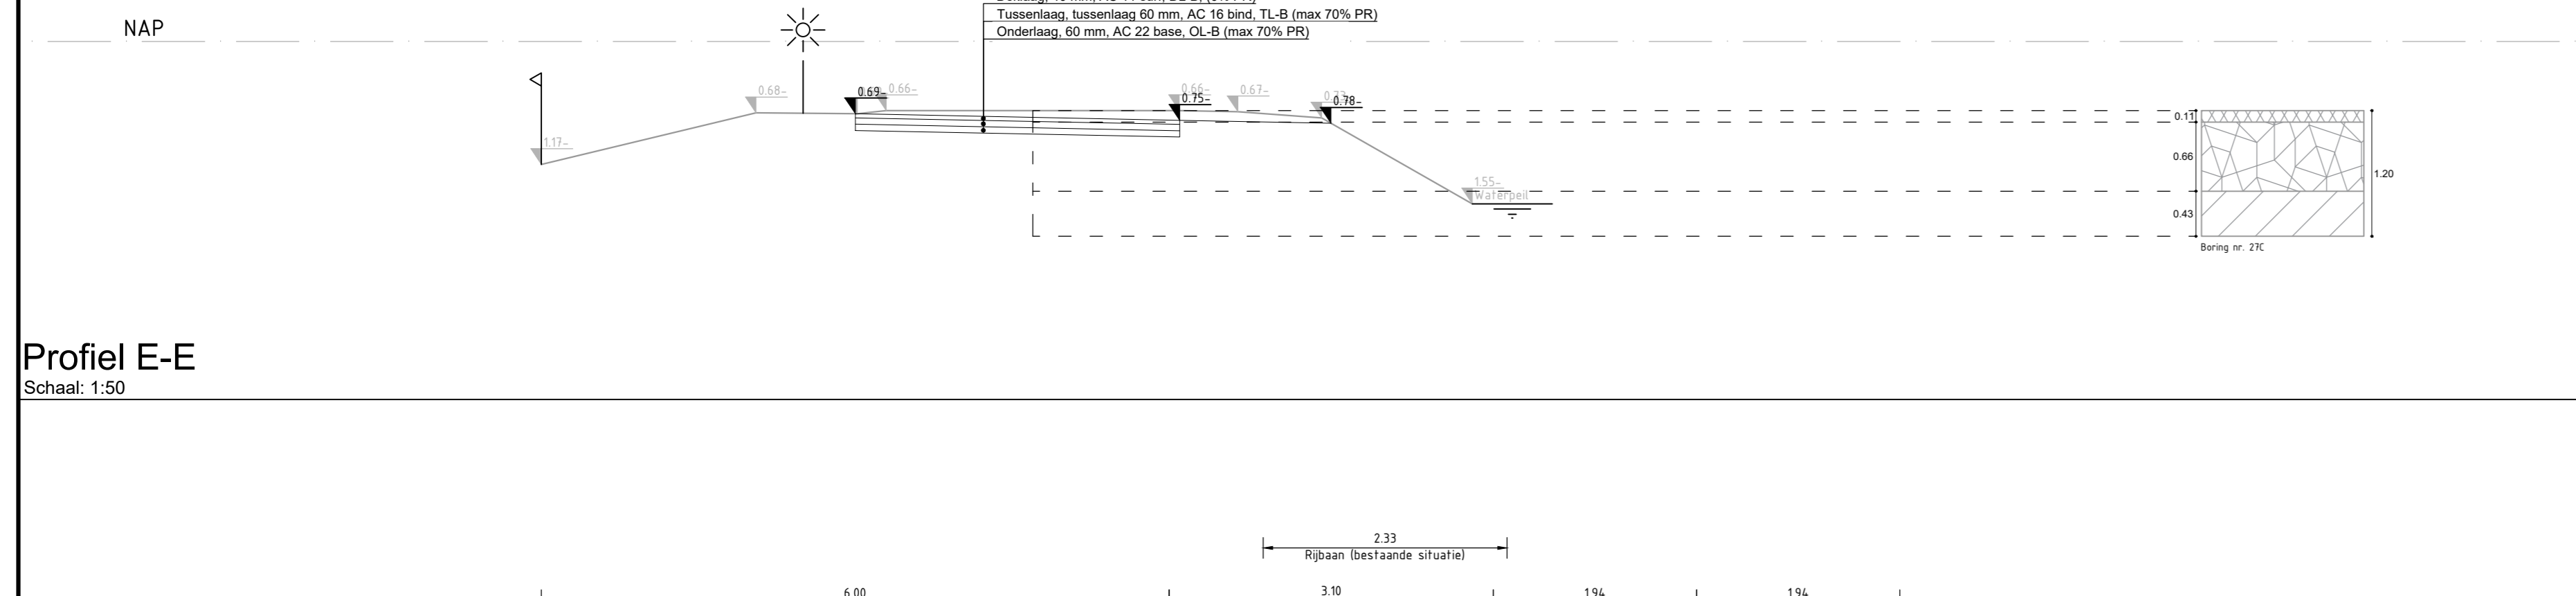

Profiel F-F
Schaal: 1:50

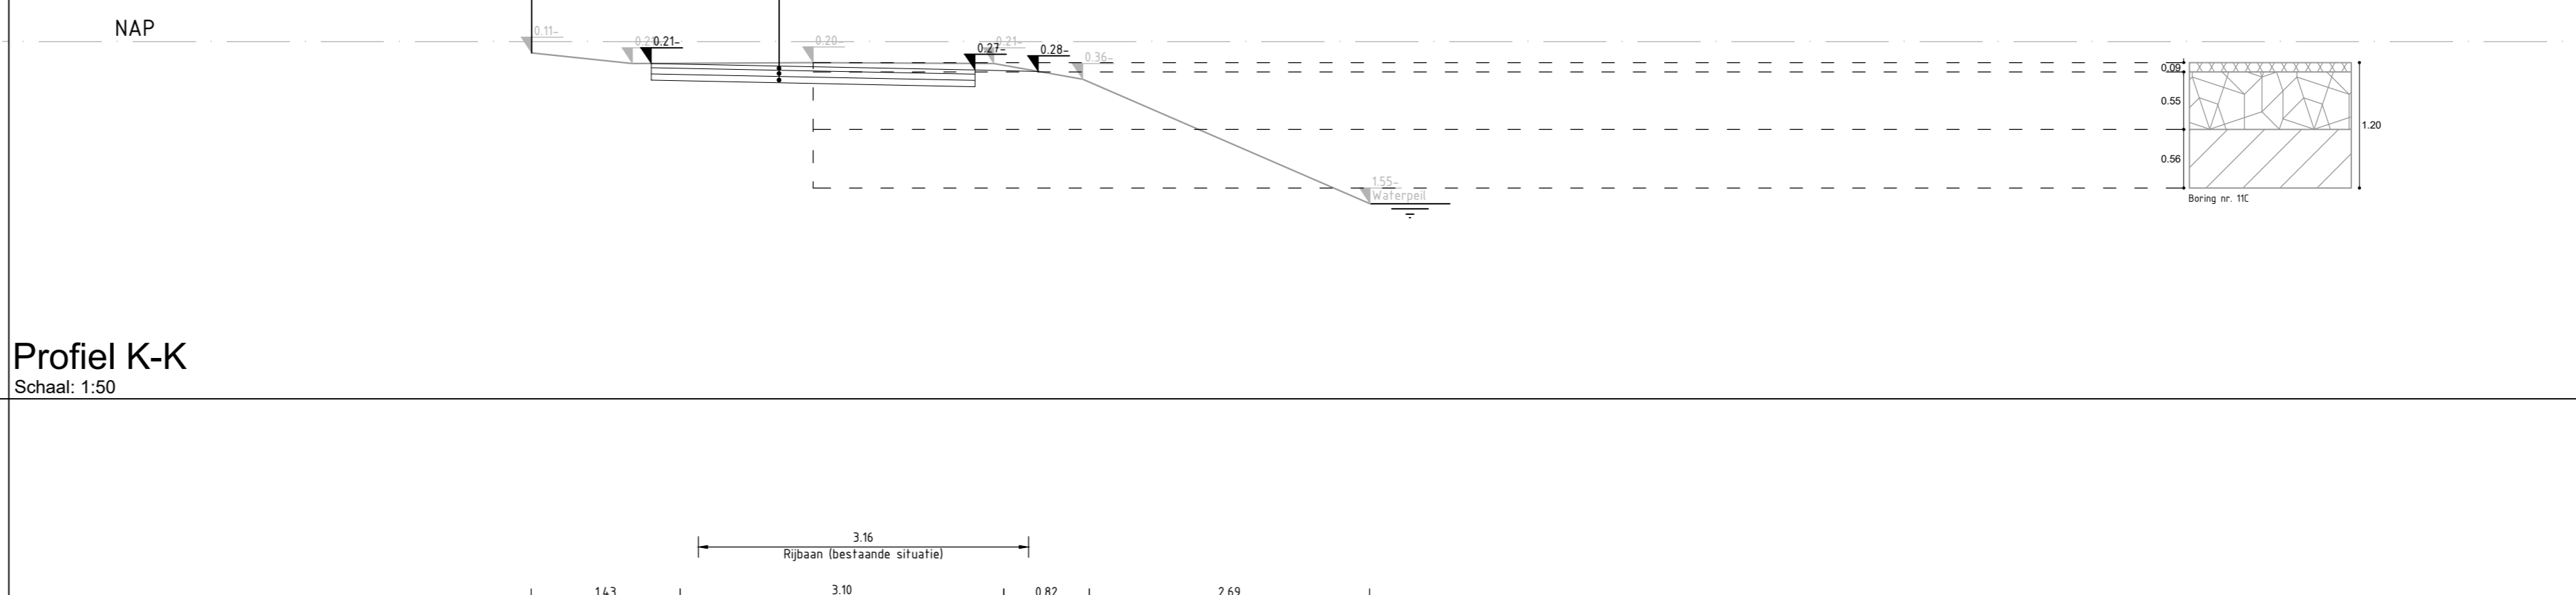

Profiel L-L
Schaal: 1:50

Algemeen:
 - Indien er anders naar anders aangegeven
 - Hoofdmateriaalvoering in meters (ex. NAP) tenzij anders aangegeven

**Reconstructie Benedeneind noordzijde
 Polsbroekdam - Benschop
 Definitief Ontwerp
 Overzichtstekening**

NOED	WISSE	WISSE	WISSE
D.01	02-09-021	B. KJH&I	P. Verbeek

Project: Polsbus 50
 3410 GB Lopik
 Plaats: 1
 Tel: (0348) 55 99 55
 Fax: (0348) 65 15 98
 E-mail: info@gijsbreijne.nl
 gijsbreijne@gijsbreijne.nl
GIJSBREIJNE
 L&P&O

Schaal: 1:50
 Formaat: A0 (1189 x 841 mm)
 Status: Definitief
 Nummer: 2021-0066
 Blad: 4 van 4

Bestand: 2021-0066_Reconstructie Benedeneind-nc_D0.dwg