




**Verbeteren verkeerssituatie Dorpstraat**  
 Snelheidsremmende maatregelen  
 Lopikerweg Oost  
 Overzichtstekening

VERSIE	DATUM	GETEKEND	GECONTROLEERD
D.01	19-07-2021	R. Khatri	P. Verweij






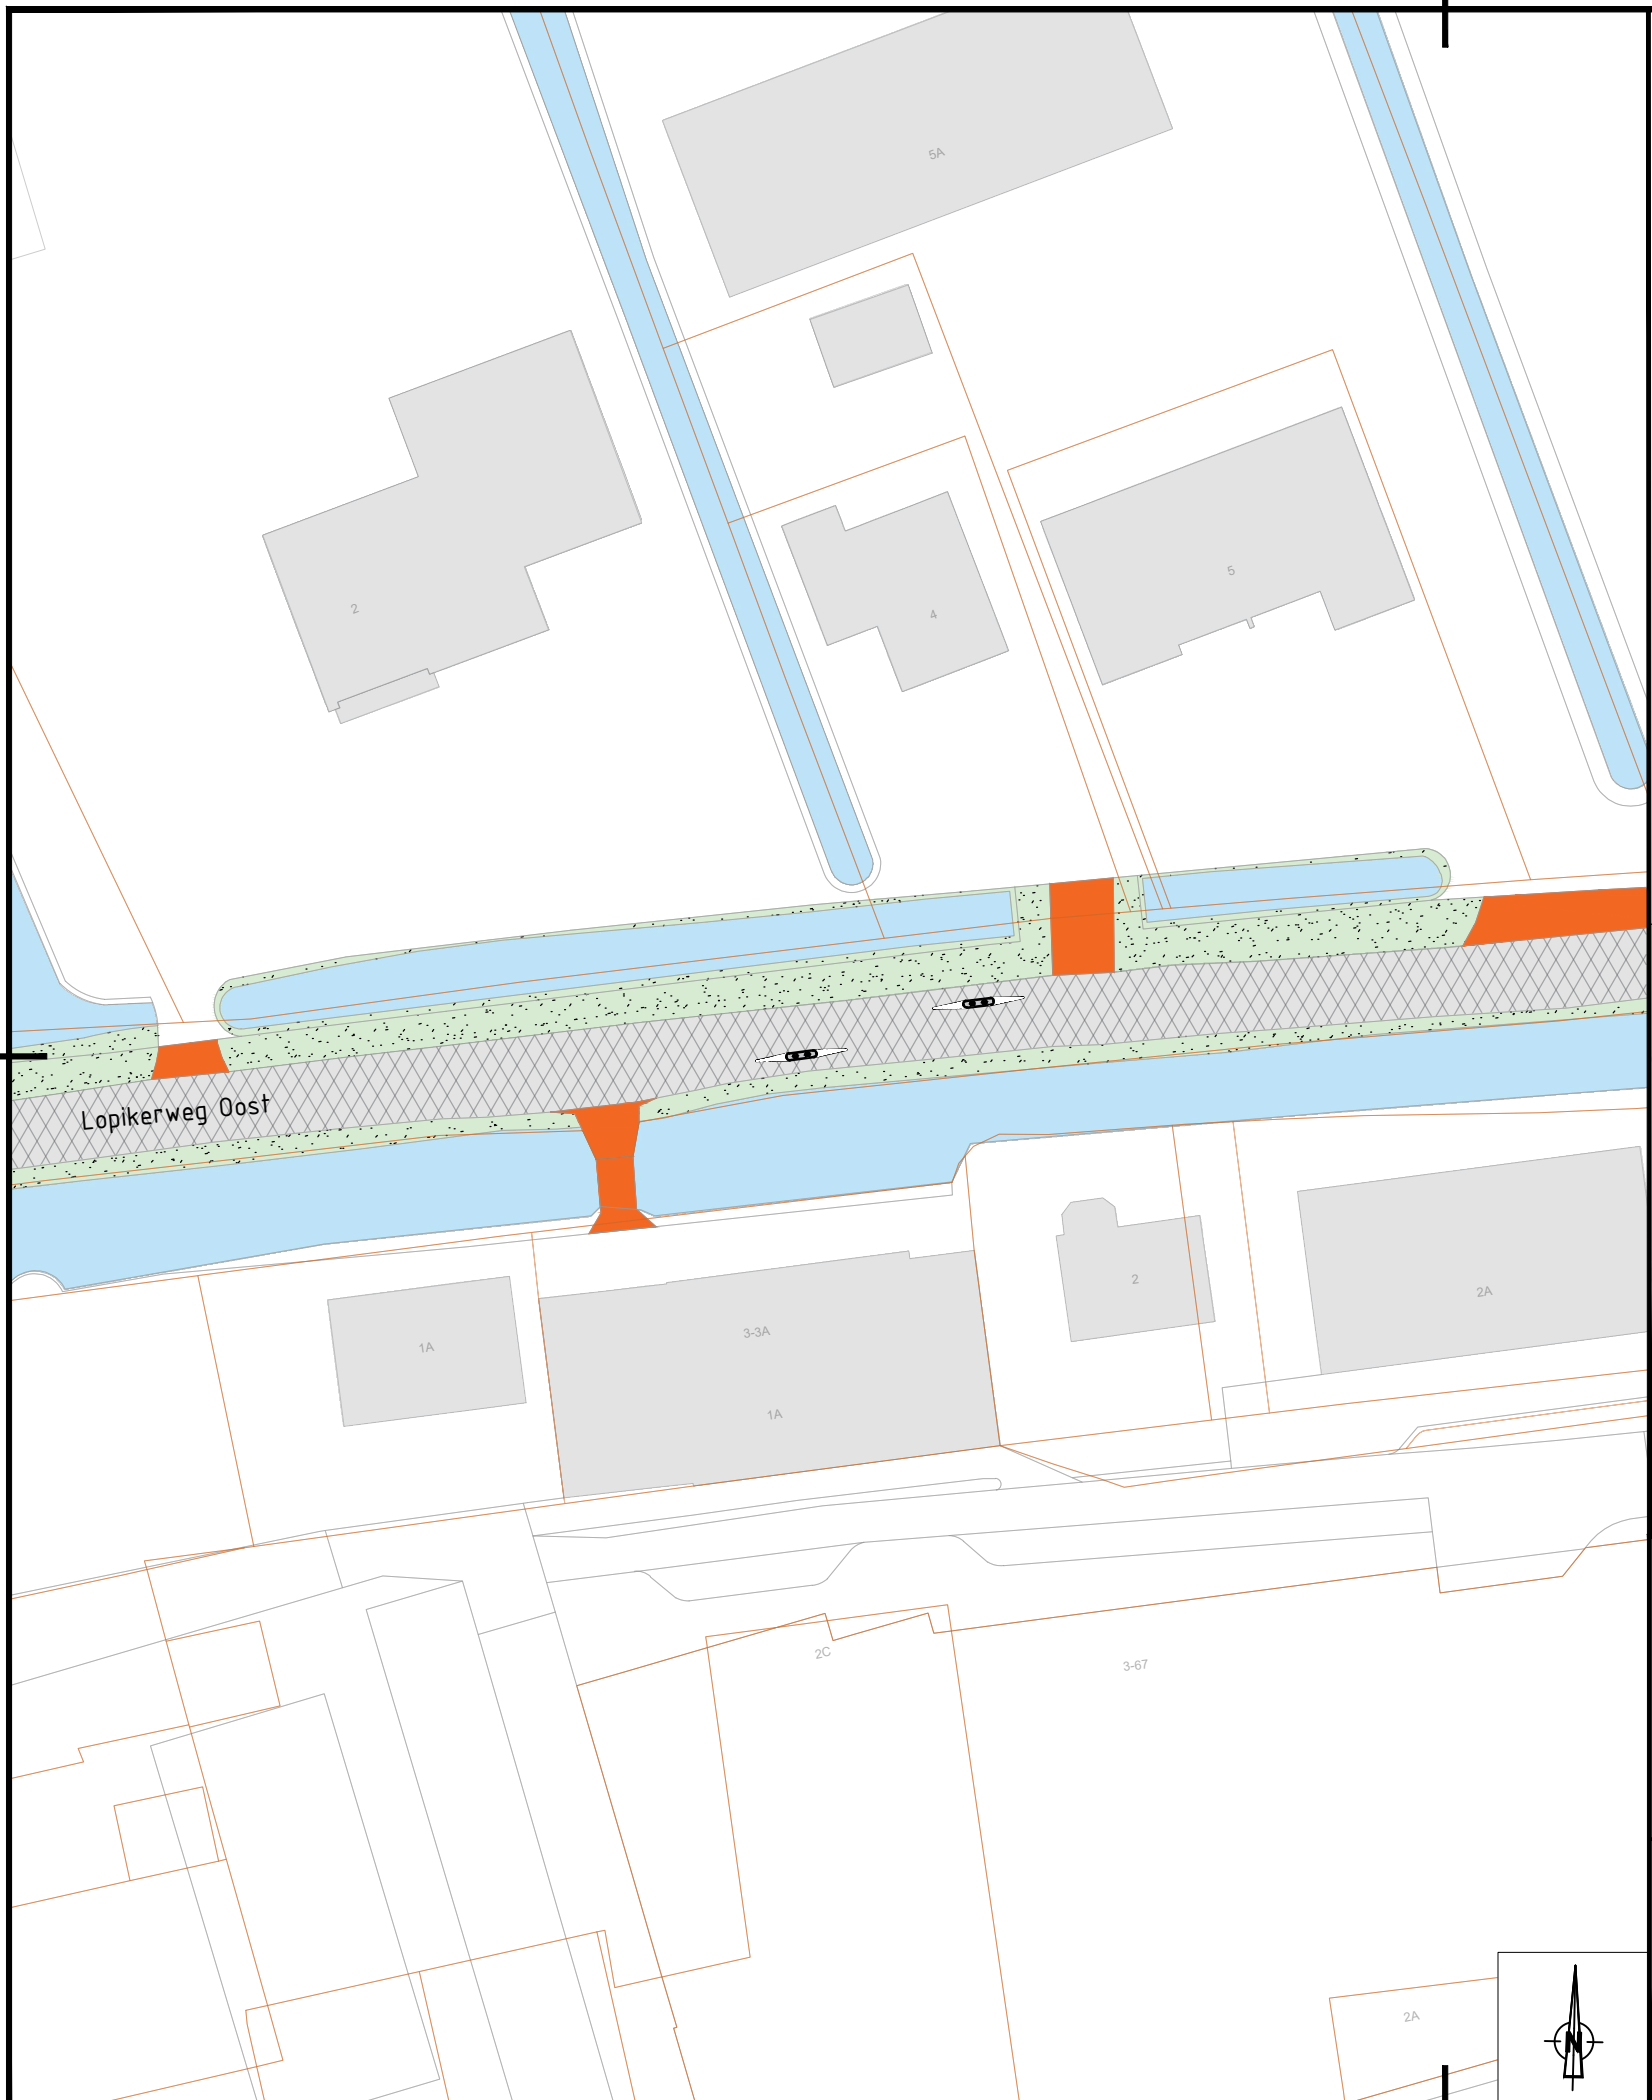


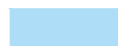
Postbus 50  
 3410 CB LOPIK  
 Raadhuisplein 1  
 Tel: (0348) 55 99 55  
 Fax: (0348) 55 15 88  
 E-mailadres:  
 gemeente@lopij.nl


SCHAAL	1:500
FORMAAT	A3
STATUS	Definitief
NUMMER	2021-0038
BLAD	1 van 8

 

### Legenda

#### Algemeen

-  Bebouwing
-  Asfalt
-  Inrit: Langzaam verkeer
-  Inrit: Auto/vrachterverkeer
-  Kruising
-  Berm
-  Water

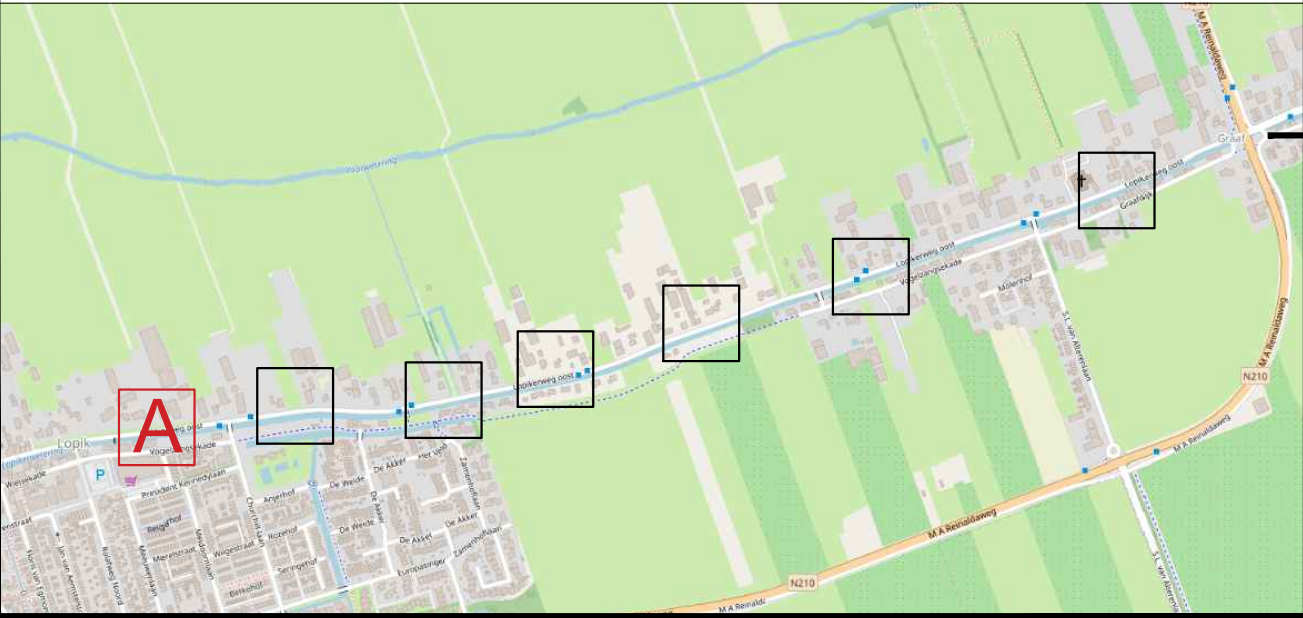


**Verbeteren verkeerssituatie Dorpstraat**  
**Snelheidsremmende maatregelen**  
 Lopikerweg Oost  
 Chicane A

VERSIE	DATUM	GETEKEND	GECONTROLEERD
D.01	19-07-2021	R. Khatri	P. Verweij



Postbus 50  
 3410 CB LOPIK  
 Raadhuisplein 1  
 Tel: (0348) 55 99 55  
 Fax: (0348) 55 15 88  
 E-mailadres:  
 gemeente@lopij.nl


SCHAAL	1:500
FORMAAT	A3
STATUS	Definitief
NUMMER	2021-0038
BLAD	2 van 8

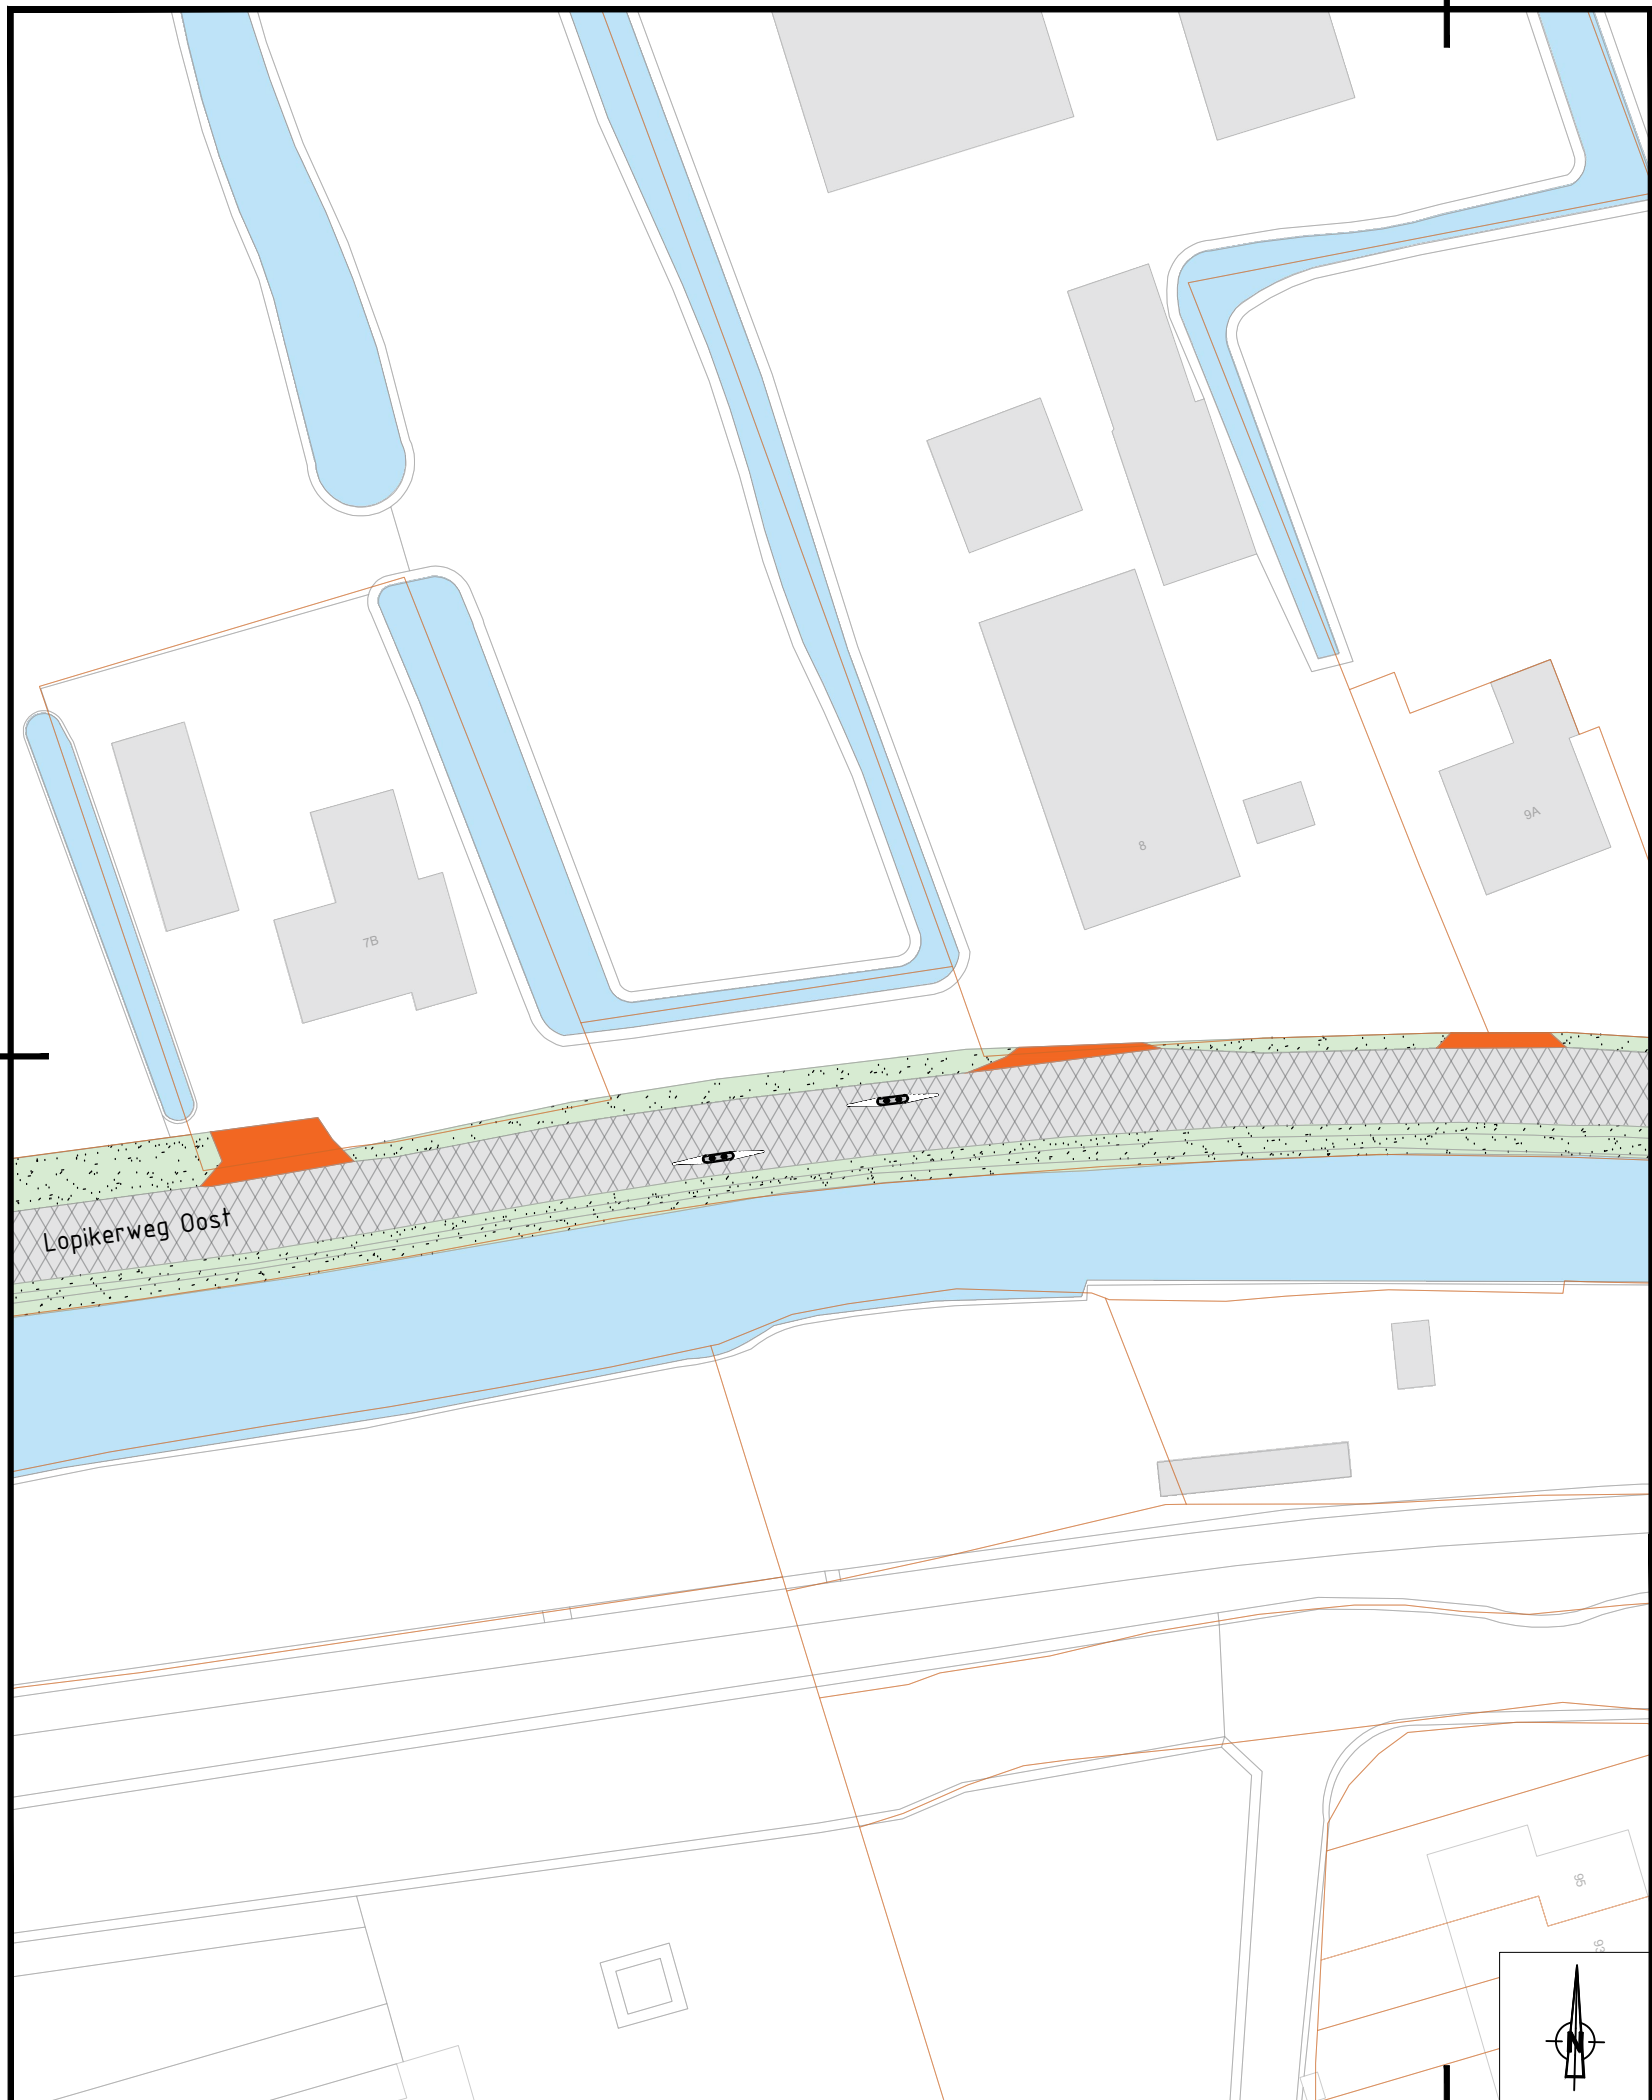

# Legenda

## Algemeen

-  Bebouwing
-  Asfalt
-  Inrit: Langzaam verkeer
-  Inrit: Auto/vrachtverkeer
-  Kruising
-  Berm
-  Water

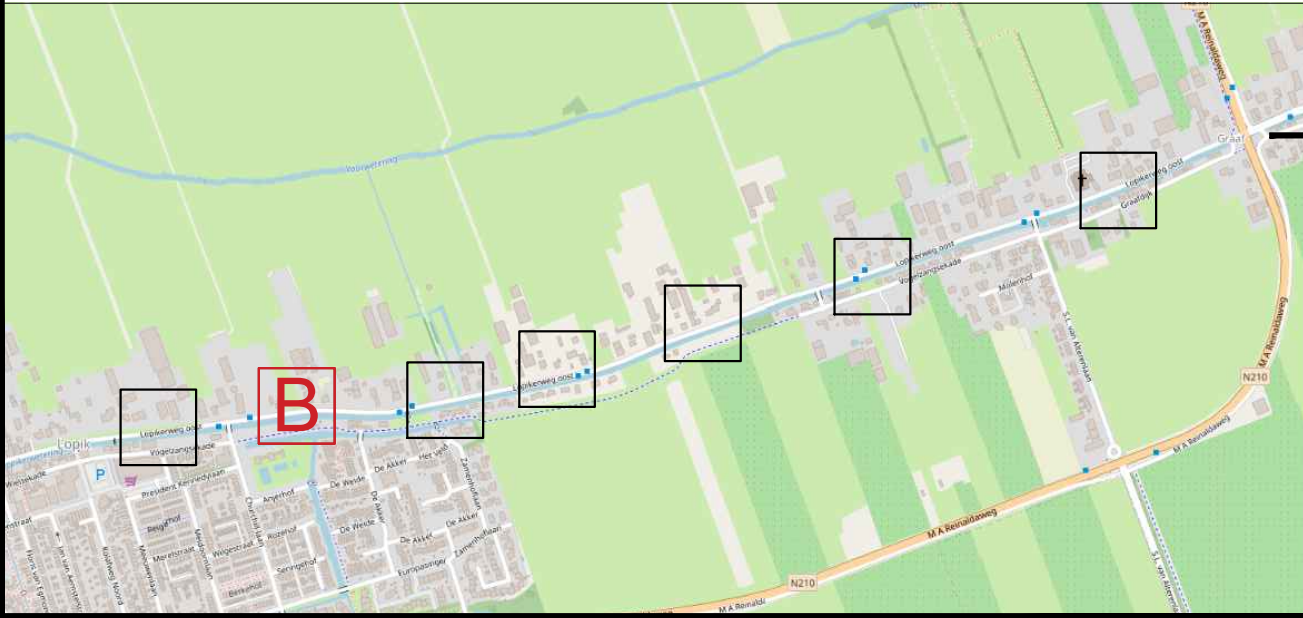

**Verbeteren verkeerssituatie Dorpstraat**  
**Snelheidsremmende maatregelen**  
 Lopikerweg Oost  
 Chicane B

VERSIE	DATUM	GETEKEND	GECONTROLEERD
D.01	19-07-2021	R. Khatri	P. Verweij




Postbus 50  
 3410 CB LOPIK  
 Raadhuisplein 1  
 Tel: (0348) 55 99 55  
 Fax: (0348) 55 15 88  
 E-mailadres:  
 gemeente@lopik.nl


SCHAAL	1:500
FORMAAT	A3
STATUS	Definitief
NUMMER	2021-0038
BLAD	3 van 8



# Legenda

## Algemeen

-  Bebouwing
-  Asfalt
-  Inrit: Langzaam verkeer
-  Inrit: Auto/vrachverkeer
-  Kruising
-  Berm
-  Water

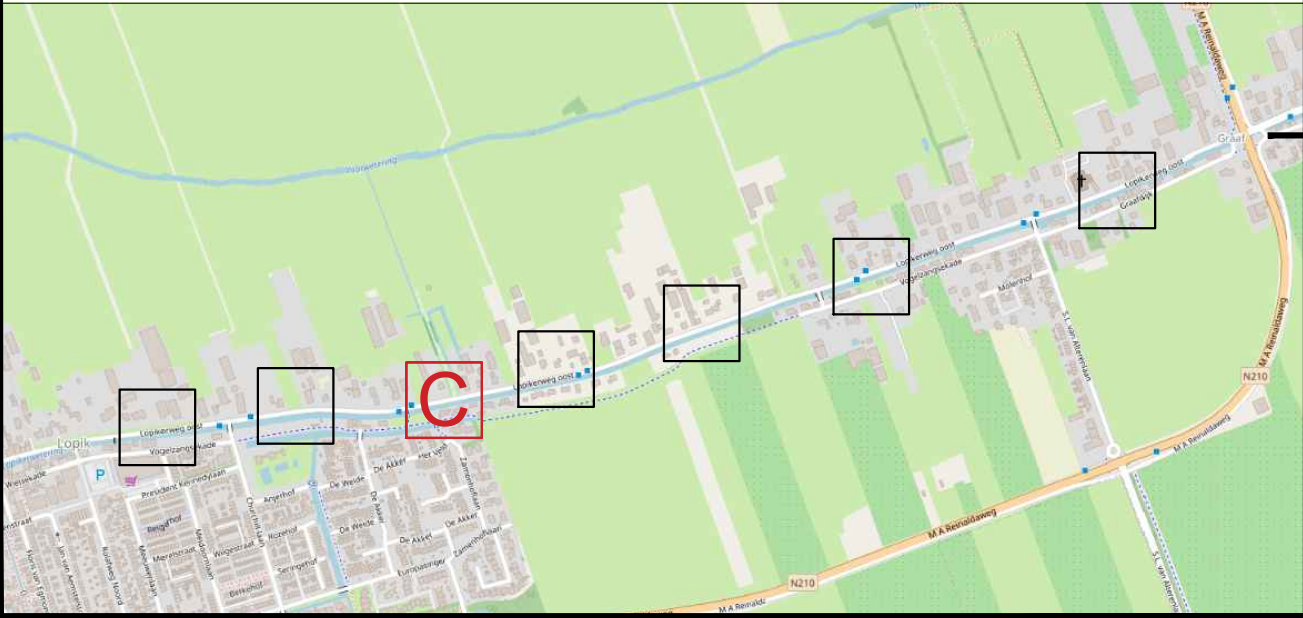


**Verbeteren verkeerssituatie Dorpstraat**  
**Snelheidsremmende maatregelen**  
 Lopikerweg Oost  
 Chicane C

VERSIE	DATUM	GETEKEND	GECONTROLEERD
D.01	19-07-2021	R. Khatri	P. Verweij



Postbus 50  
 3410 CB LOPIK  
 Raadhuisplein 1  
 Tel: (0348) 55 99 55  
 Fax: (0348) 55 15 88  
 E-mailadres:  
 gemeente@lopik.nl


SCHAAL	1:500
FORMAAT	A3
STATUS	Definitief
NUMMER	2021-0038
BLAD	4 van 8

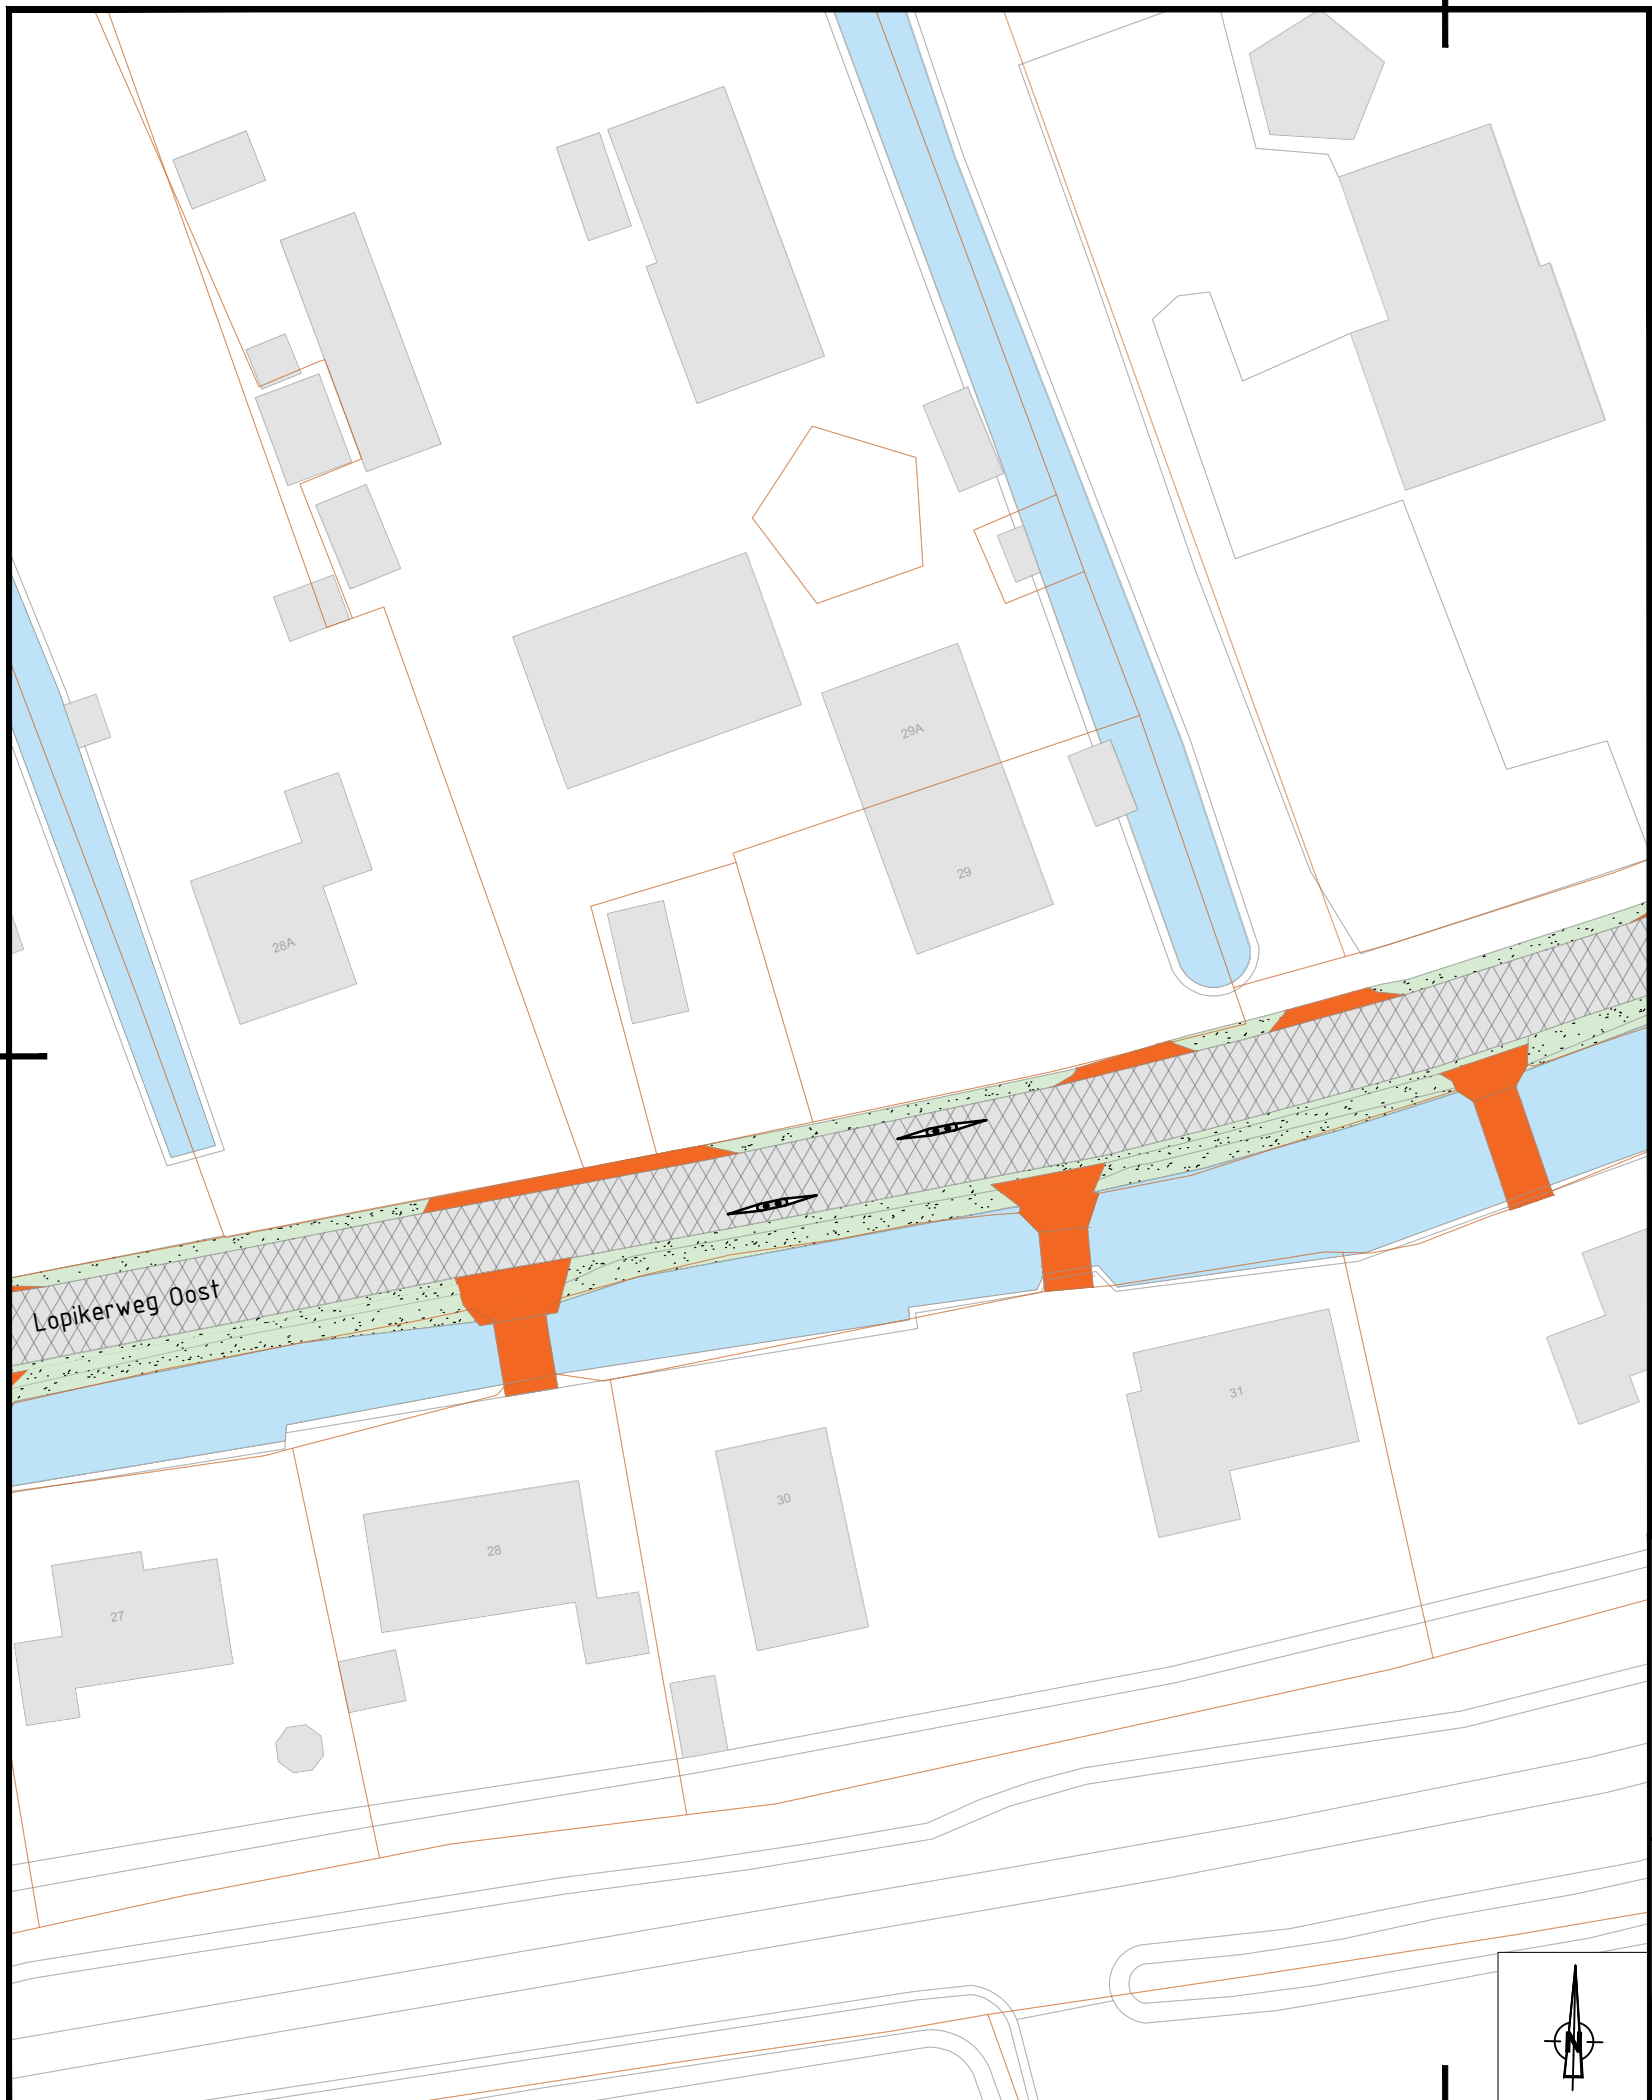

## Legenda

### Algemeen

-  Bebouwing
-  Asfalt
-  Inrit: Langzaam verkeer
-  Inrit: Auto/vrachverkeer
-  Kruising
-  Berm
-  Water

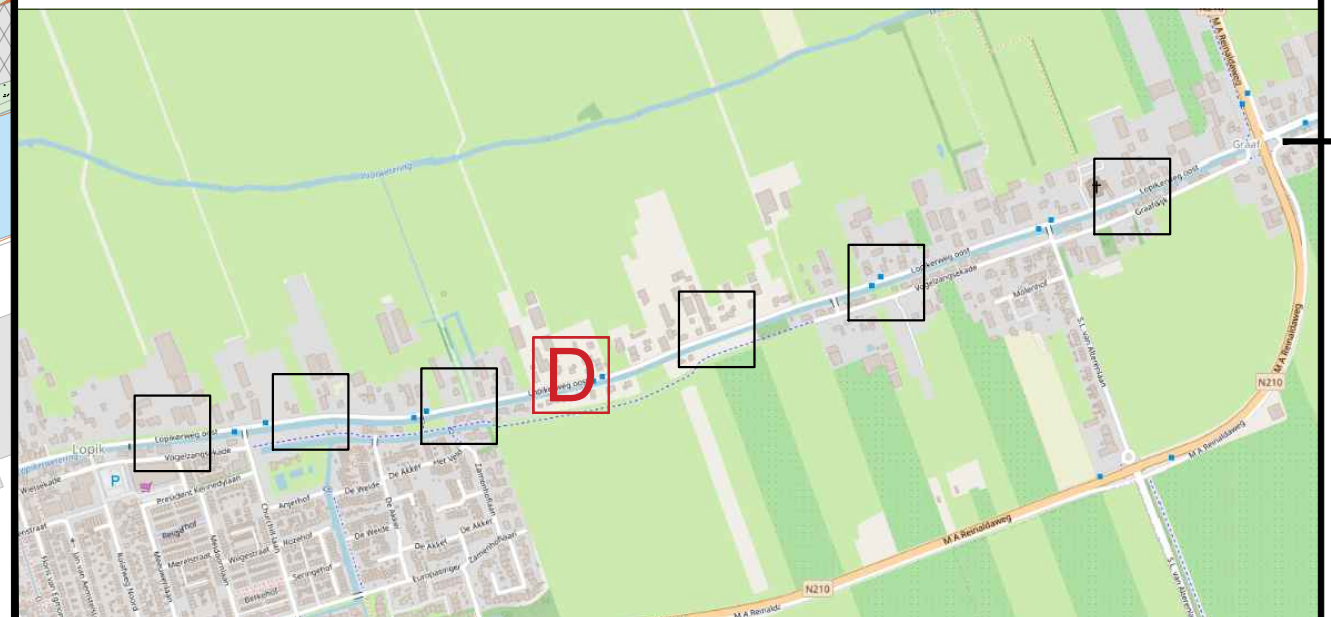

### Verbeteren verkeerssituatie Dorpstraat Snelheidsremmende maatregelen Lopikerweg Oost Chicane D

VERSIE	DATUM	GETEKEND	GECONTROLEERD
D.01	19-07-2021	R. Khatri	P. Verweij



Postbus 50  
3410 CB LOPIK  
  
Raadhuisplein 1  
Tel: (0348) 55 99 55  
Fax: (0348) 55 15 88  
E-mailadres:  
gemeente@lopiik.nl


SCHAAL	1:500
FORMAAT	A3
STATUS	Definitief
NUMMER	2021-0038
BLAD	5 van 8



## Legenda

### Algemeen

-  Bebouwing
-  Asfalt
-  Inrit: Langzaam verkeer
-  Inrit: Auto/vrachverkeer
-  Kruising
-  Berm
-  Water

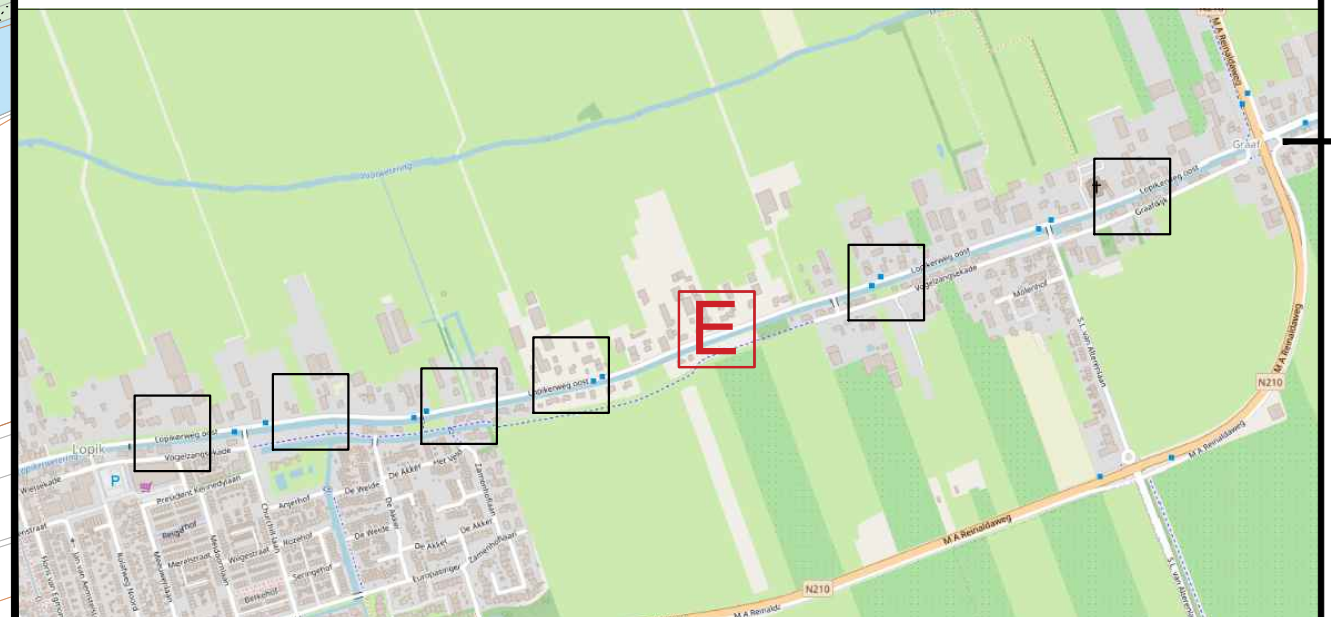

### Verbeteren verkeerssituatie Dorpstraat Snelheidsremmende maatregelen Lopikerweg Oost Chicane E

VERSIE	DATUM	GETEKEND	GECONTROLEERD
D.01	19-07-2021	R. Khatri	P. Verweij



Postbus 50  
3410 CB LOPIK  
  
Raadhuisplein 1  
Tel: (0348) 55 99 55  
Fax: (0348) 55 15 88  
E-mailadres:  
gemeente@lopij.nl


SCHAAL	1:500
FORMAAT	A3
STATUS	Definitief
NUMMER	2021-0038
BLAD	6 van 8



## Legenda

### Algemeen

-  Bebouwing
-  Asfalt
-  Inrit: Langzaam verkeer
-  Inrit: Auto/vrachtverkeer
-  Kruising
-  Berm
-  Water

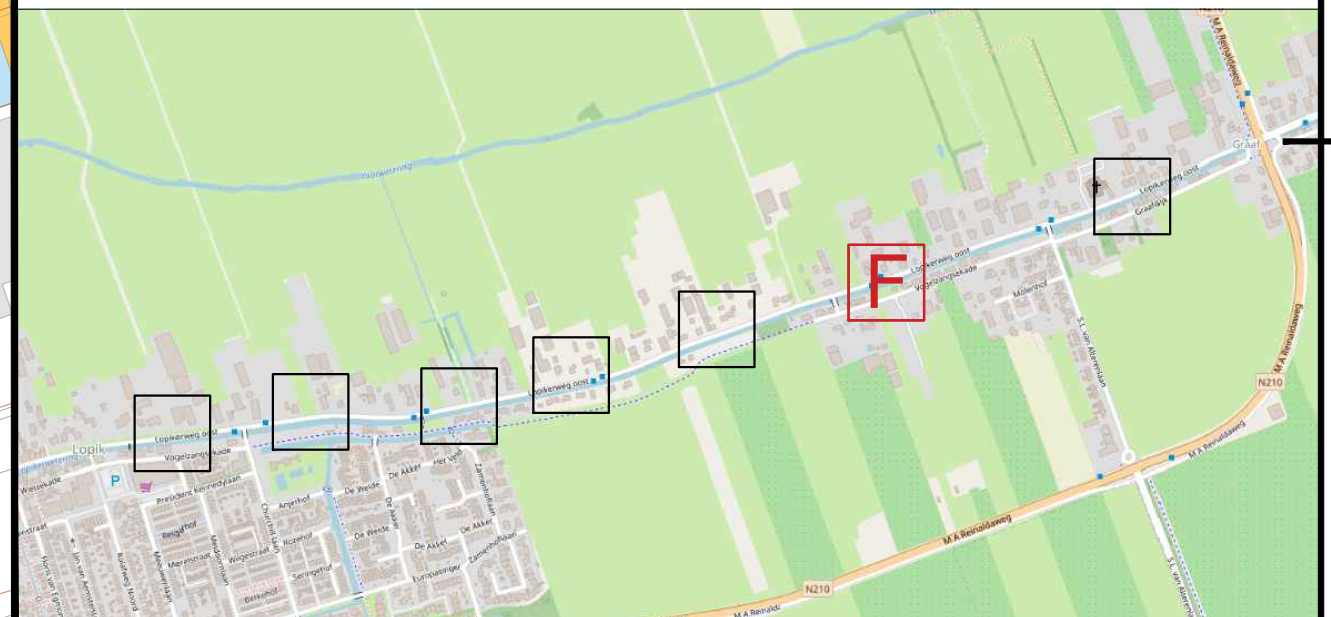


### Verbeteren verkeerssituatie Dorpstraat Snelheidsremmende maatregelen Lopikerweg Oost Chicane F

VERSIE	DATUM	GETEKEND	GECONTROLEERD
D.01	19-07-2021	R. Khatri	P. Verweij



Postbus 50  
3410 CB LOPIK  
  
Raadhuisplein 1  
Tel: (0348) 55 99 55  
Fax: (0348) 55 15 88  
E-mailadres:  
gemeente@lopiik.nl


SCHAAL	1:500
FORMAAT	A3
STATUS	Definitief
NUMMER	2021-0038
BLAD	7 van 8

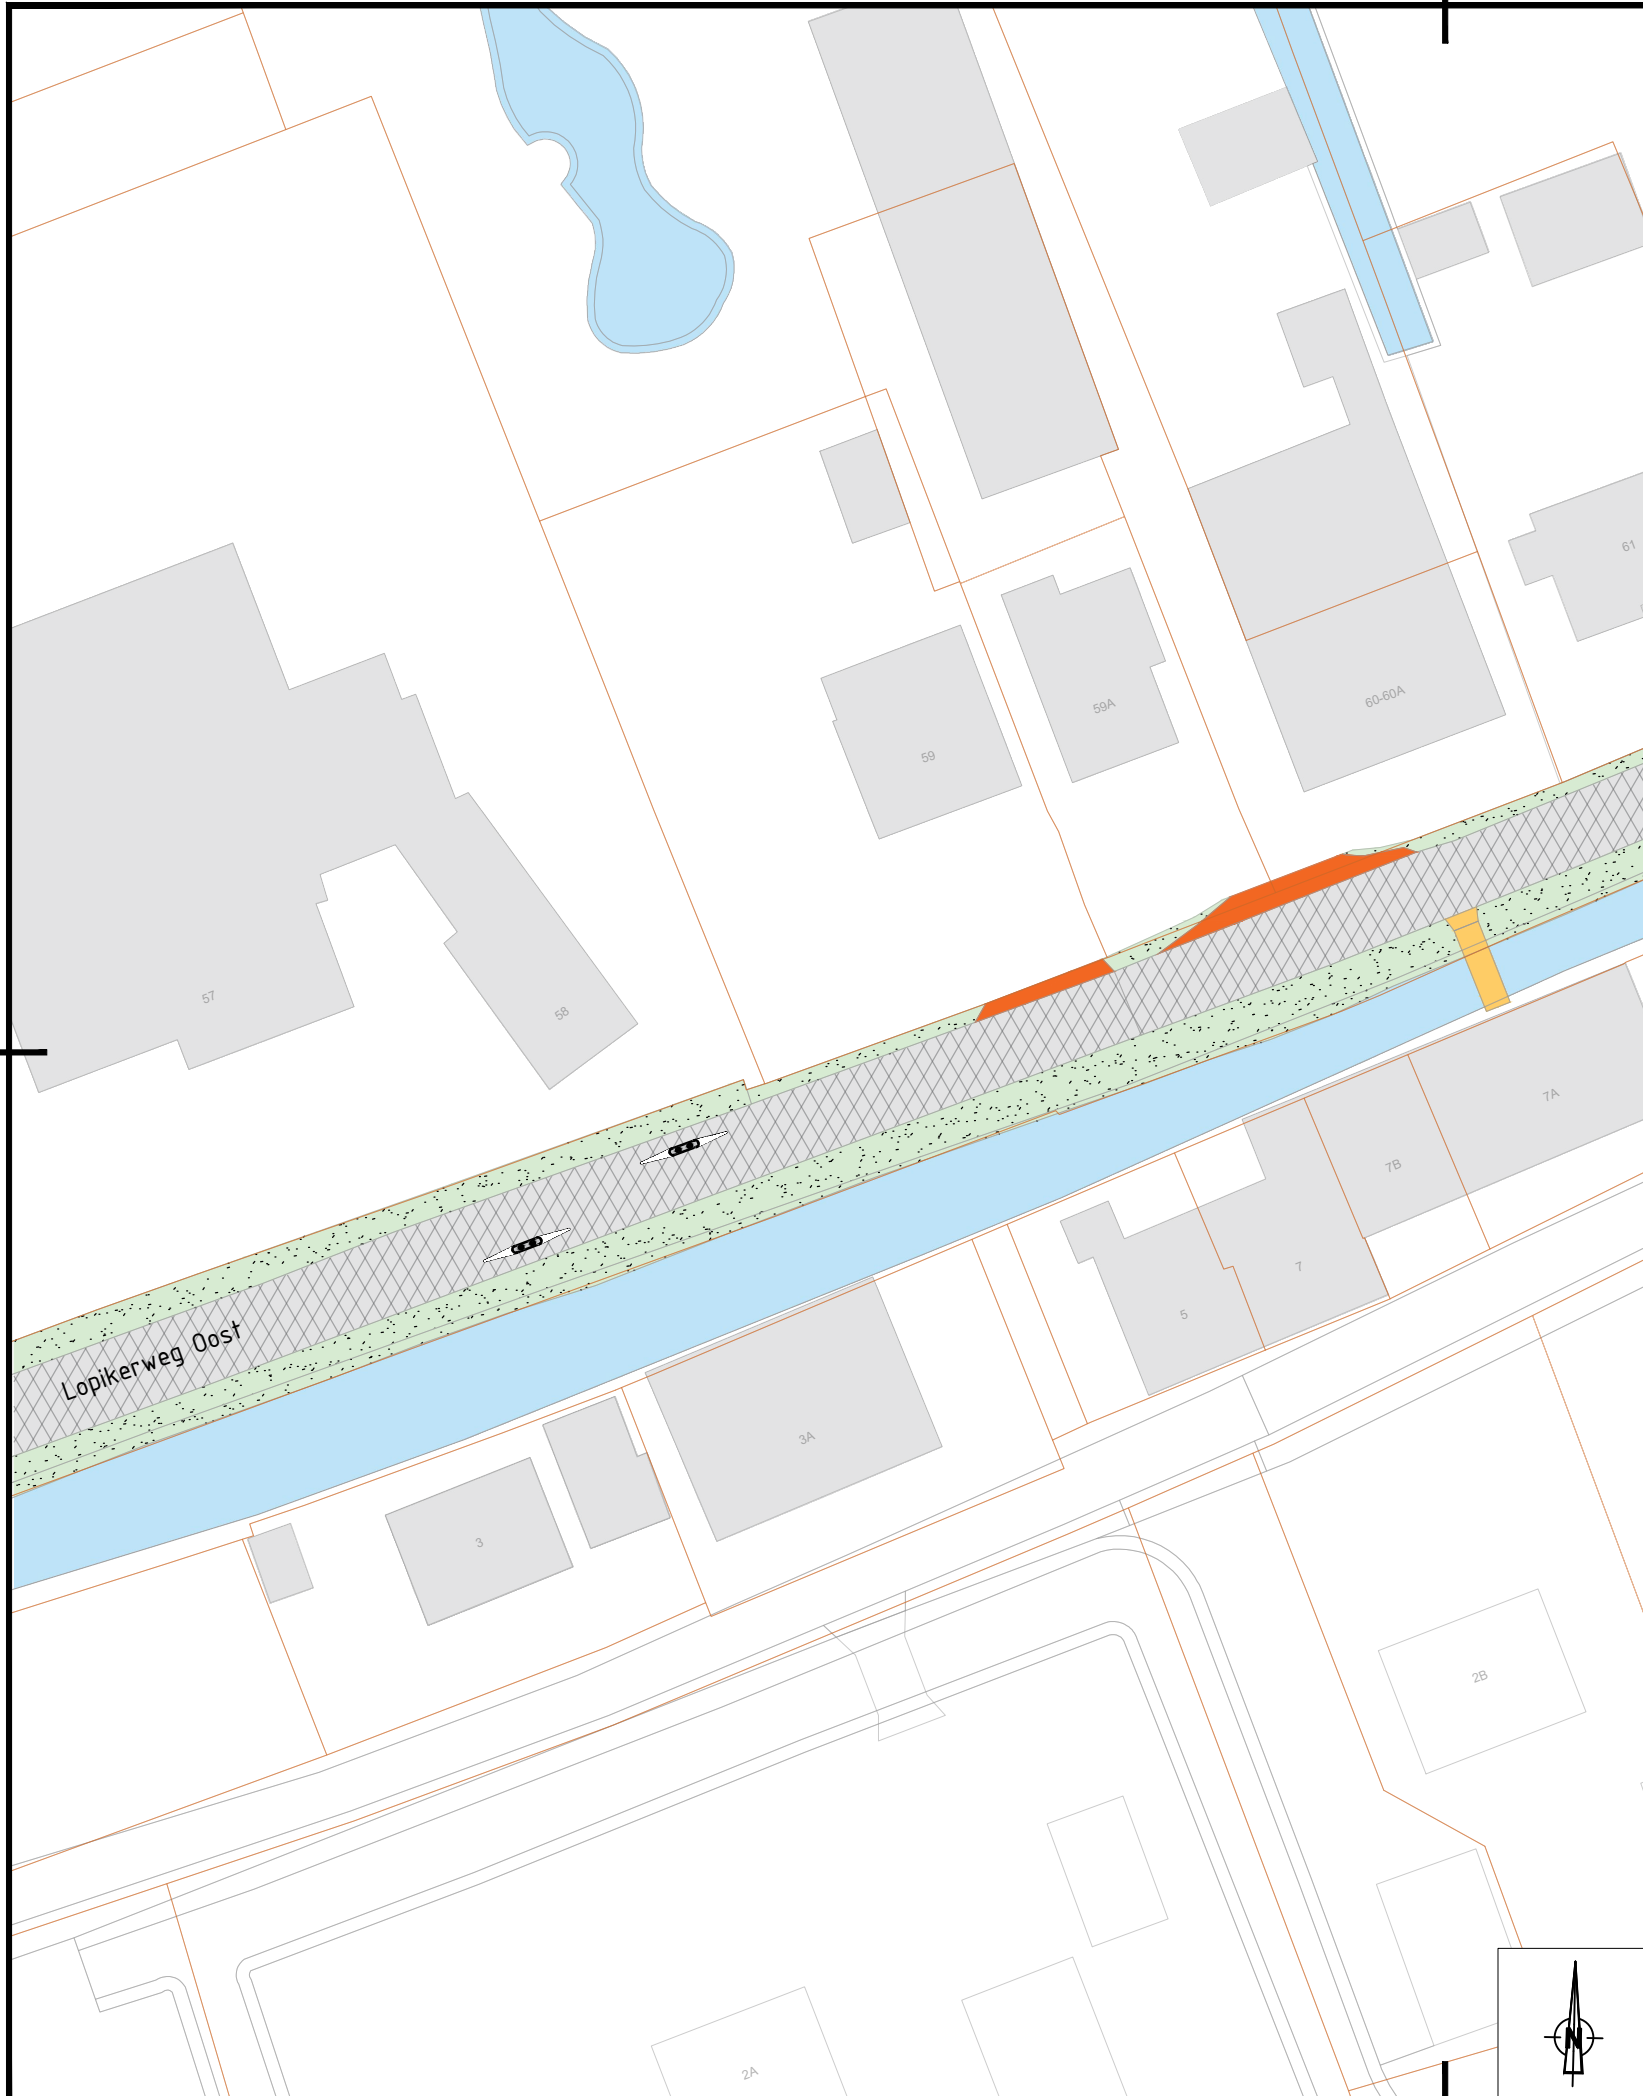

## Legenda

### Algemeen

-  Bebouwing
-  Asfalt
-  Inrit: Langzaam verkeer
-  Inrit: Auto/vrachverkeer
-  Kruising
-  Berm
-  Water

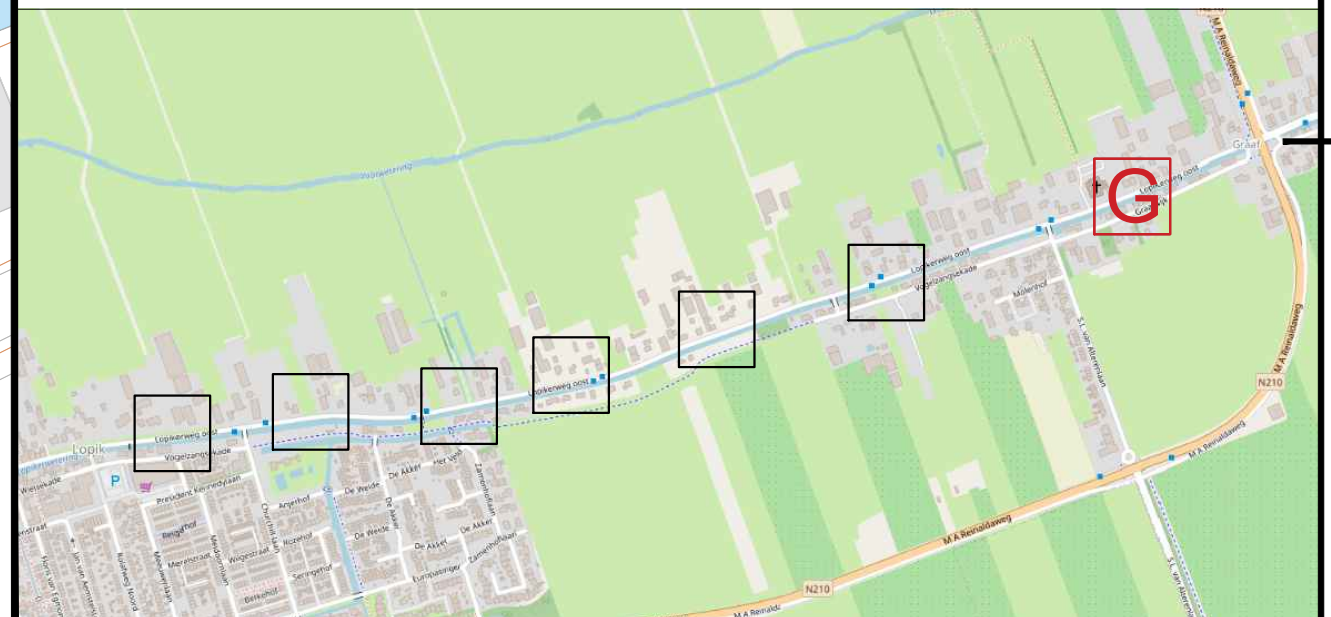

### Verbeteren verkeerssituatie Dorpstraat Snelheidsremmende maatregelen Lopikerweg Oost Chicane G

VERSIE	DATUM	GETEKEND	GECONTROLEERD
D.01	19-07-2021	R. Khatri	P. Verweij



Postbus 50  
3410 CB LOPIK  
  
Raadhuisplein 1  
Tel: (0348) 55 99 55  
Fax: (0348) 55 15 88  
E-mailadres:  
gemeente@lopiik.nl

SCHAAL	1:500
FORMAAT	A3
STATUS	Definitief
NUMMER	2021-0038
BLAD	8 van 8